


ПЛАН ГЕНЕРАЛНЕ РЕГУЛАЦИЈЕ НАСЕЉЕНОГ МЕСТА ОГАР

ИНВЕСТИТОР: СО ПЕЋИНИ
 КОРПАРАТИВНИ
 ЈУП "ПЛАН" ОПШТИНА РУМА И ПЕЋИНИ
 ПРОЈЕКЦИЈА: ДИЈАГНОСТИКА, ПЛАВОВИЋ-МИЉКА,
 БЕОГРАД



1-51
 НОВА ГРАНИЦА ГРАЂЕВИНСКОГ РЕОНА
 ПРЕДЛОЖБЕ ТАКМЕ НА НОВОЈ ГРАНИЦИ ГРАЂЕВИНСКОГ РЕОНА

ПОСТОЈЕЋИ ГРАЂЕВИНСКИ РЕОН	П=159,92 ха
ПЛАНИРАНИ ГРАЂЕВИНСКИ РЕОН	П=238,39 ха
РАЗЛИКА ПОВРШИНА (ПРОШИРЕНЕ)	П=78,47 ха

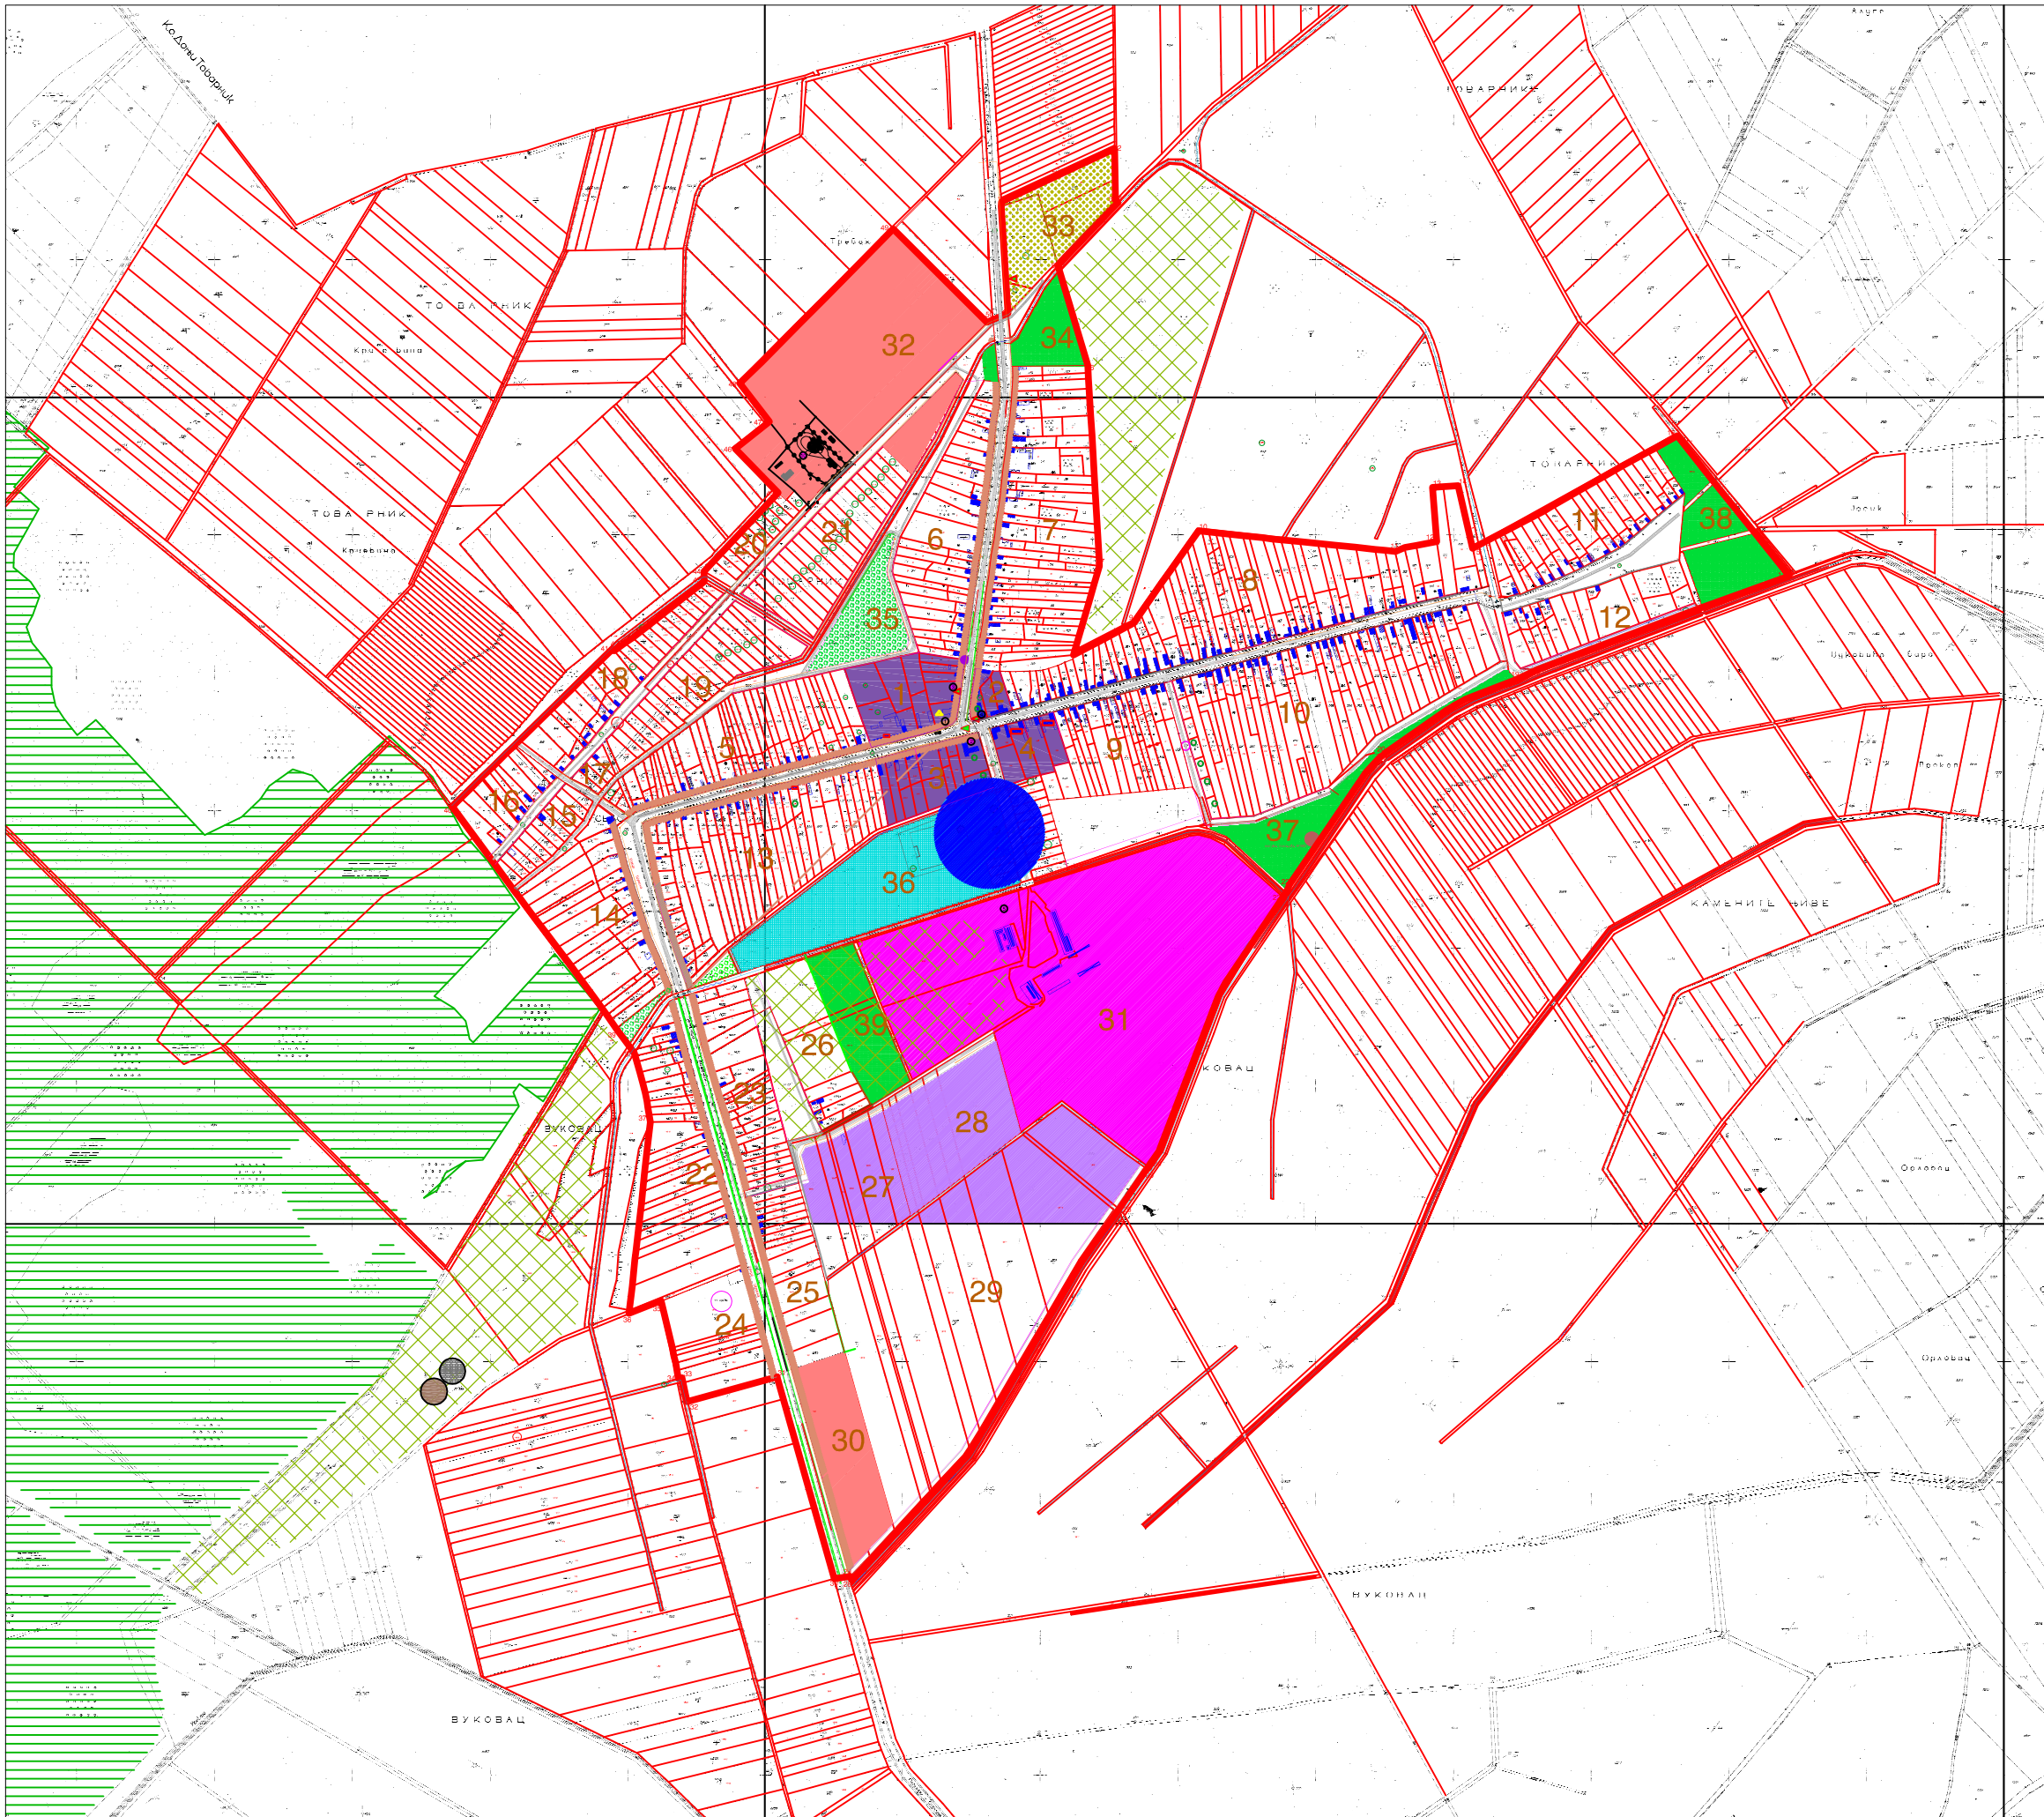

ЗАШТИТА ПРИРОДНИХ ДОБАРА

- ПОСТОЈЕЋЕ ШИШЕ
- ПОСТОЈЕЋИ ПУШЧАРИ
- КАМЕНА И ПУШЧА

ЗАШТИТА КУЛТУРНИХ ДОБАРА

НЕПОКРЕТНО КУЛТУРНО НАСЛЕЂЕ:

- ОБЈЕКТИ ГРАЂАНСКЕ АРХИТЕКТУРЕ
- СЛОВНИЦИ И СТОЈНИЦИ ОБЈЕКТА

ЗАШТИТА ЖИВОТНЕ СРЕДИНЕ

РАДНЕ АКТИВНОСТИ (МОГУЋИ НЕГАТИВНИ УТИЦАЈИ):

- РАДНА ЗОНА ОД СТАВЉАЊА
- ПОСТОЈЕЋА РАДНА ЗОНА
- НОВА РАДНА ЗОНА ПОСТОЈЕЋЕ И РАДНЕ АКТИВНОСТИ ВЕЊЕ ЗА ТУРИЗМА И РЕКРЕАЦИЈУ

КОМУНАЛНЕ ПОВРШИНЕ (МОГУЋИ НЕГАТИВНИ УТИЦАЈИ):

- ГРЕЈАК
- ДЕПОНА СМЕТА
- СТОЈНОСТРОЈЕ

ЗАШТИТА ПОДЕМНИХ И ПОВРШНСКИХ ВОДА

- ПОСТОЈЕЋА ВОДОМАЈИТНА ЗОНА НЕПОРЕДНЕ ЗАШТИТЕ (10/10 м)
- ДИФЕРЕНЦИЈА ЗОНА ЗАШТИТЕ НЕПОРЕДНЕ ПОСРЕДНЕ ЗАШТИТЕ (ОД 10/10 м)
- ПРЕДЛОЖБЕНА ГРЕЈАЊА ОД СТРАЖИ ВОДА

ПЛАНИРАНО ЗЕЛЕНИЛО И РЕКРЕАЦИЈА (ЗАШТИТА Ваздуха ОД ЗАГАЂЕЊА И ОД БУКЕ И ВИБРАЦИЈА)

- ПАРКОВИ И СЛОБОДИ
- ЗАШТИТО ЗЕЛЕНИЛО
- СПОРТСКО ПОКРИТИВЕ ПОРШИНЕ

1-39 подела на блокове

- ОПШТА ПРАВОСЛАВНА ЦРКВА
- МЕСТНА ЗАЈЕДНИЦА, ПОШТА, ЗДРАВСТВЕНА СТАНИЦА
- ОСНОВНА ШКОЛА
- ДОМ КУЛТУРЕ
- ЗЕМЉОРАДНИКА ЗАДРУГА
- ИЗБОРИШТЕ - БУНАР
- СПОРТСКИ ТЕРЕНИ
- ЈОВАНКИ ДОМ
- МИЉА И ПОДНО СКЛАДИШТЕ
- СМОК ЗА ЖИТАРИЈЕ

НАЗИВ ЛИСТА:
 ЗАШТИТА ЖИВОТНЕ СРЕДИНЕ
 И ПРИРОДНИХ И КУЛТУРНИХ ДОБАРА
 БРОЈ ЛИСТА: 6