

# ПЛАН ДЕТАЛНЕ РЕГУЛАЦИЈЕ ЛОКАЛИТЕТА "СПОМЕНИК" УЗ СРП "ОБЕДСКА БАРА" У КО АШАЊА

НАЗИВ ПРИЛОГА: 3.1 ФУНКЦИОНАЛНА ОРГАНИЗАЦИЈА ПРОСТОРА - ПЛАНИРАНА ПРЕТЕЖНА, ПРАТЕЋА И ДОПУНСКА НАМЕНА



Општина Пејинци














Урбополис д.о.о. Београд

С


 


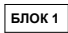
РАЗМЕРА 1:2500

## ЛЕГЕНДА

-  граница обухвата плана
-  граница предложеног обухвата плана
-  граница катастарске парцеле
-  број катастарске парцеле
-  постојећа саобраћајна мрежа
-  подела на блокове
-  БЛОК 1 број блока
-  централне активности
-  туризам
-  спорт и рекреација
-  зелене површине

1. ЦЕНТРАЛНЕ АКТИВНОСТИ	2. ТУРИЗАМ	3. СПОРТ И РЕКРЕАЦИЈА	4. ЗЕЛЕНЕ ПОВРШИНЕ
1.1. Културно - образовне	2.1. Културно - историјски	3.1. Зелене површине	4.1. Заштитно зеленило
1.2. Научно - истраживачке	2.2. Манифестациони	3.2. Спортске површине	4.2. Зелене површине под режимом коришћења Обедске баре
1.3. Позоришно - концертне	2.3. Угоститељско - смештајни	3.3. Простори за релаксацију	4.3. Уређене зелене површине (Парк - Шуме)
1.4. Трговинске	2.4. Научно - образовни (едукативни)		
	2.5. Излетничко - рекреативни		
	2.6. Етно		

 садржаји који су препоручени   
  сви садржаји који су могући  
 \*ТАБЕЛА ПРЕТЕЖНИХ, ПРАТЕЋИХ И ДОПУНСКИХ НАМЕНА

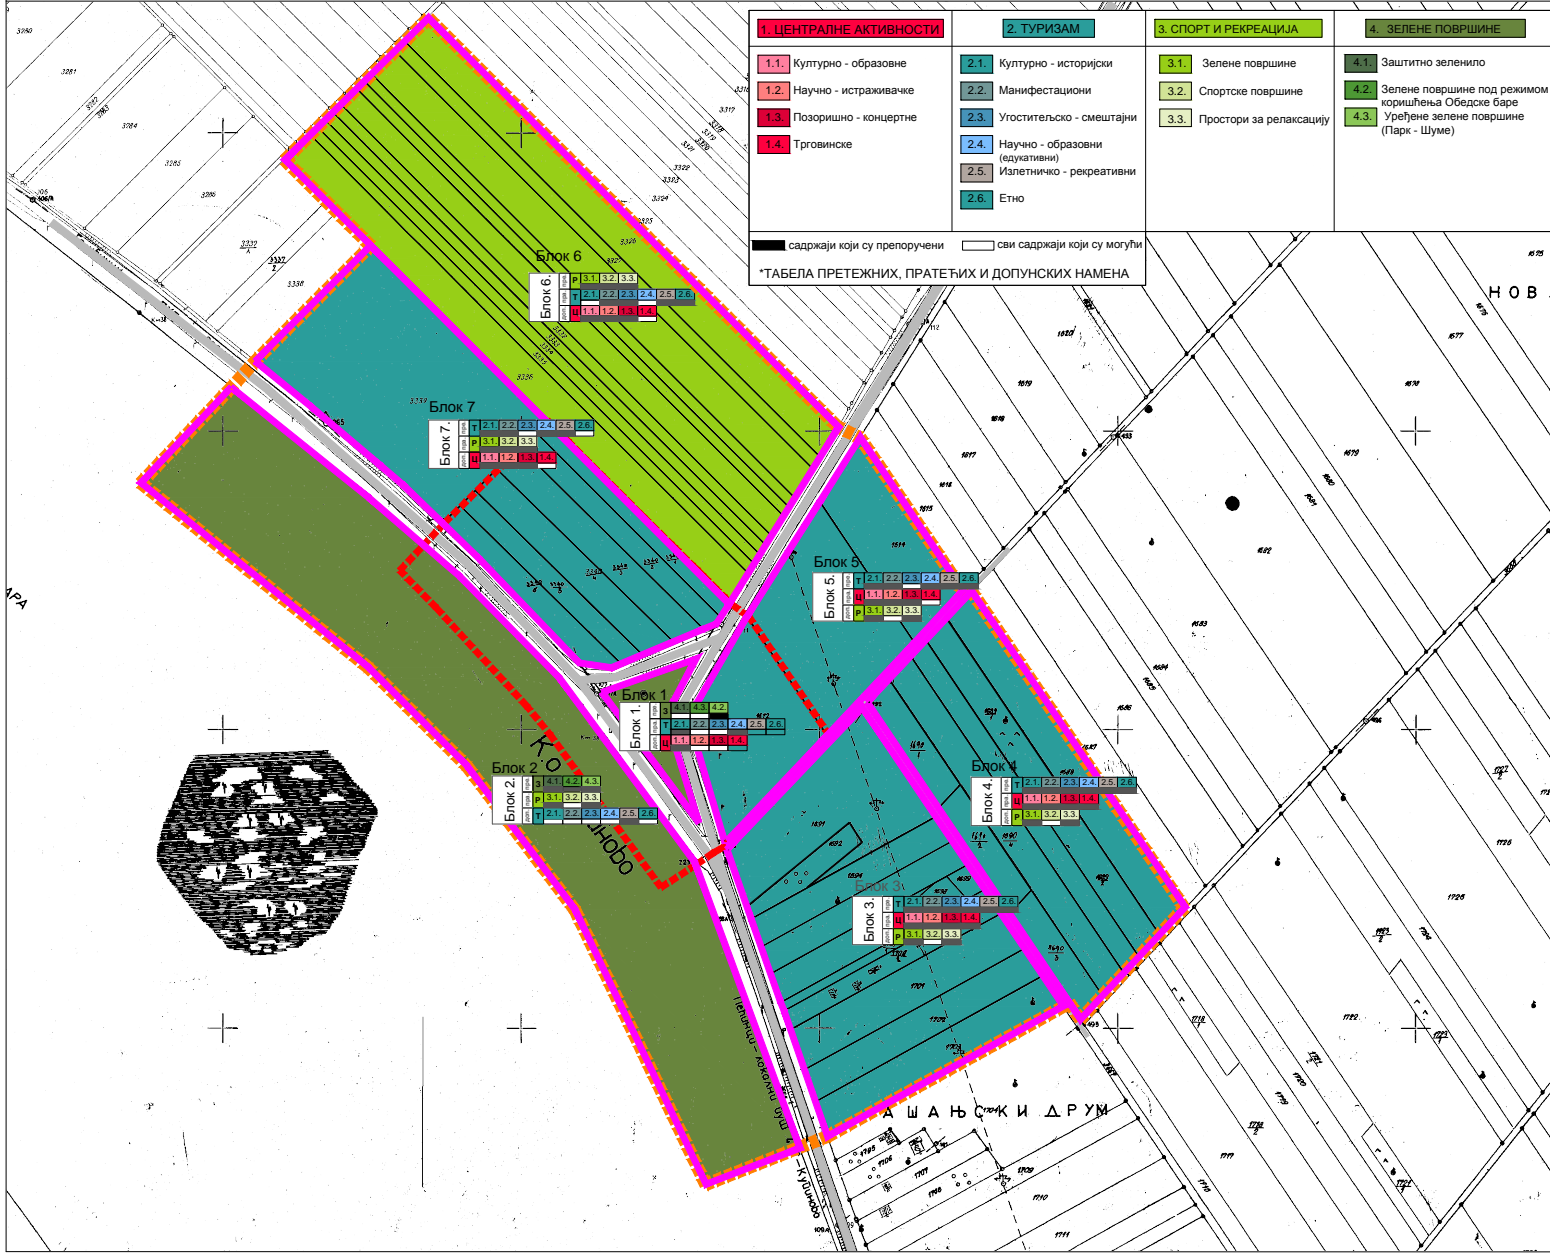

ПЛАН ДЕТАЛНЕ РЕГУЛАЦИЈЕ ЛОКАЛИТЕТА "СПОМЕНИК" УЗ СРП "ОБЕДСКА БАРА" У КО АШАЊА	
Наручилац плана	Општина Пејинци
Обрађивач плана	"Урбополис" д.о.о. Привредно друштво за просторно планирање Шуматовачка 8, Београд
Руководилац плана одговорни урбаниста	Миодраг Ралевић д.и.а. бр.лиценце 20057204
Графички прилог <b>3.1</b>	ФУНКЦИОНАЛНА ОРГАНИЗАЦИЈА ПРОСТОРА - ПЛАНИРАНА ПРЕТЕЖНА, ПРАТЕЋА И ДОПУНСКА НАМЕНА
Датум	Новембар 2016.год.