



## ПОПРЕЧНИ ПРОФИЛ НОВОФОРМИРАНЕ УЛИЦЕ С-2 и С-3

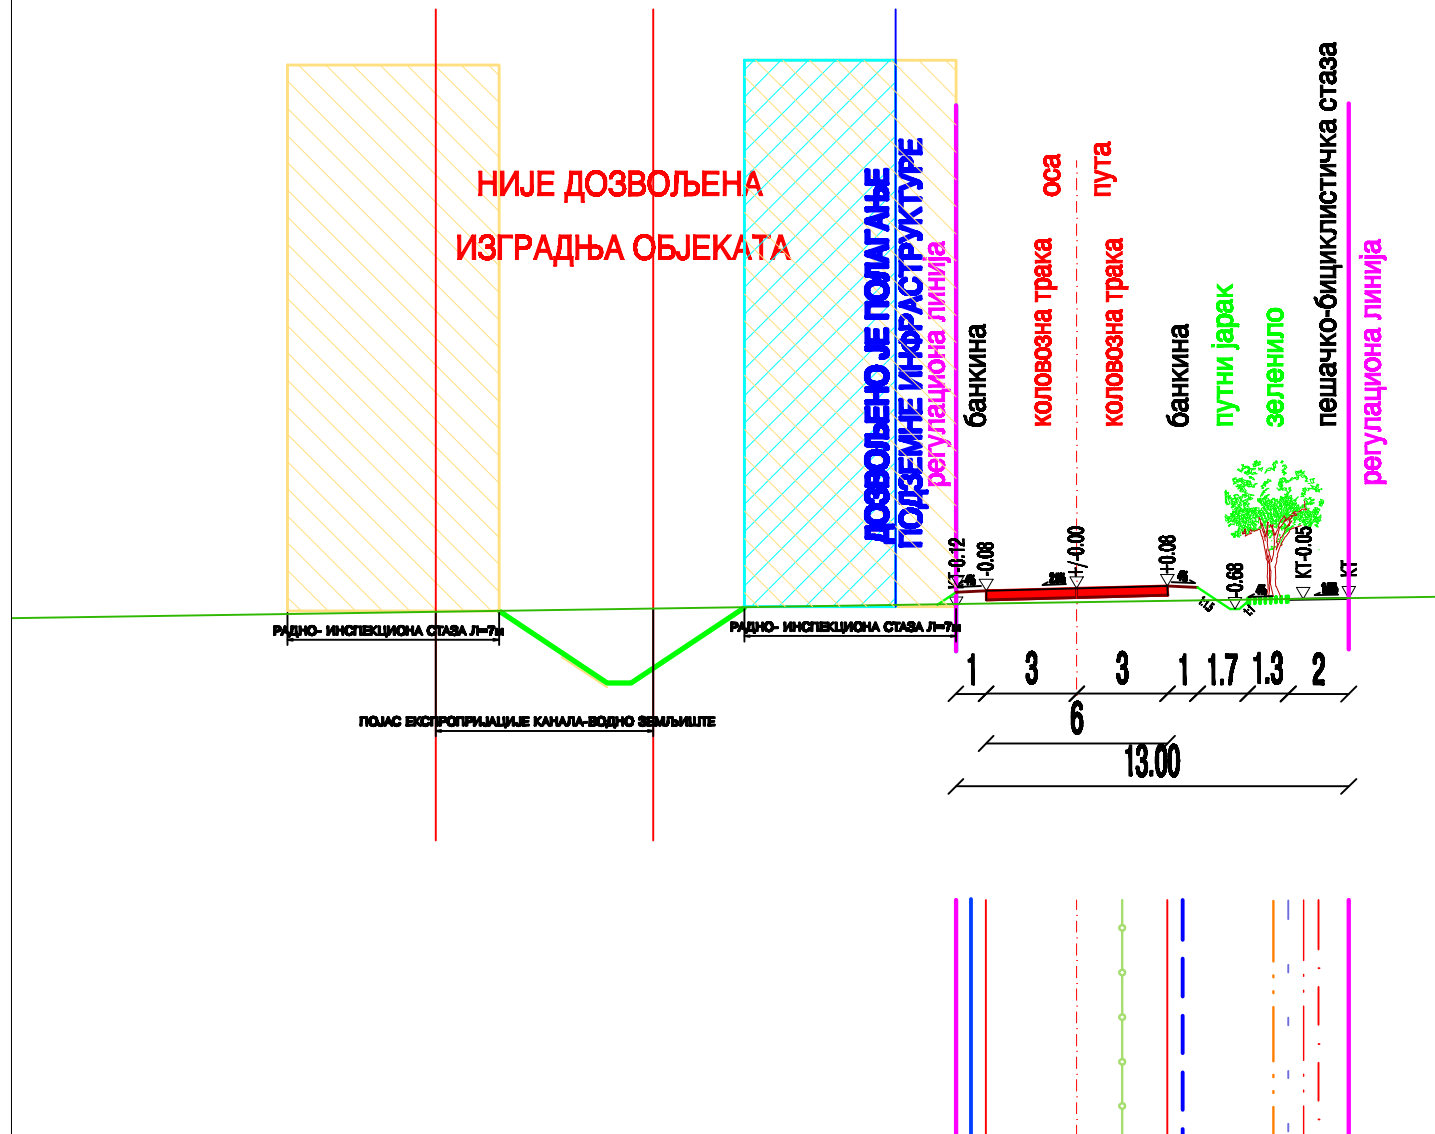

## ПОПРЕЧНИ ПРОФИЛ НОВОФОРМИРАНЕ УЛИЦЕ С-1

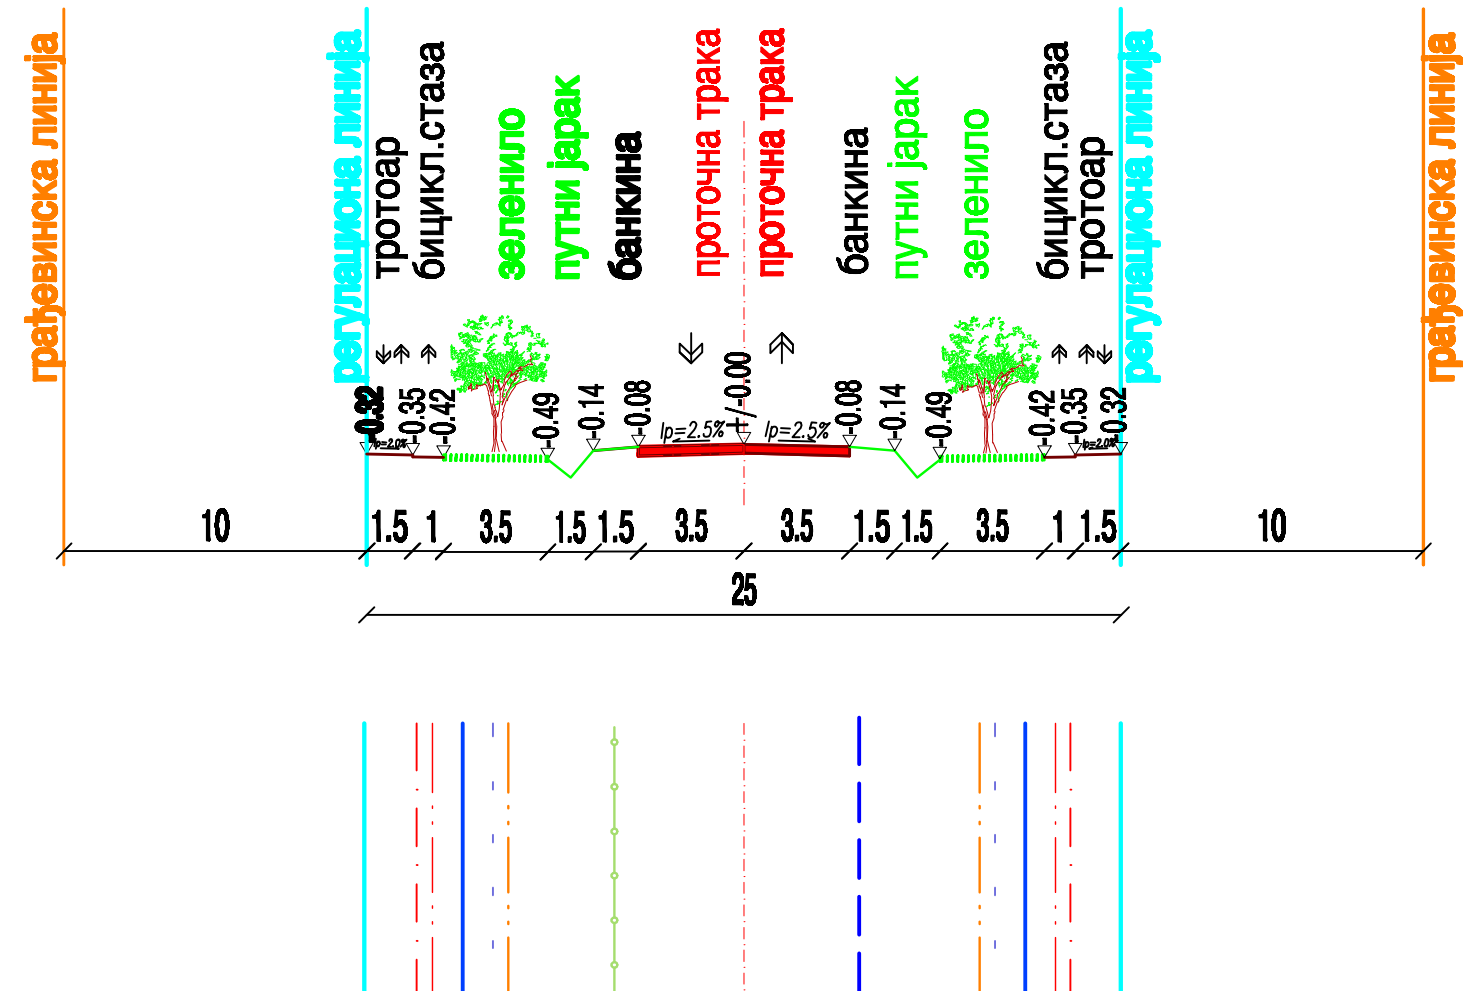

- НН МРЕЖЕ ЈАВНЕ РАСВЕТЕ
- НН ИНСТАЛАЦИЈА 20
- НН ИНСТАЛАЦИЈА
- ТЕЛЕКОМУНИКАЦИОНА МРЕЖА
- ГАСОВОДНА МРЕЖА
- ФЕКАЛНА КАНАЛИЗАЦИЈА
- ПЛАНИРАНИ ВОДОВОД
- ОСОВИНА ПЛАНИРАНЕ УЛИЦЕ



ЈАВНО УПРАВЉАЈНО ПРЕДУЗЕЋЕ "ПЛАН"  
ОПШТИНА РУМА И ПЕЋИНЦИ  
Рума, Улица 27. октобар 7а, телефон 022/430-728  
Email: jup@plan.rs

Носилац израде :  
Драган Филиповић, дипл. инж, грађ  
одговорни урбаниста

Радни тим :  
Биљана Милутиновић, дипл.инж.арх.  
Марија Зеџ, дипл.инж.саобр.  
Петар Ђуричић, дипл. инж, ел.  
Драган Симић, инж.геод.  
Валерија Пејаковић, пом.геод.

Рума, 11.2013.

СКУПШТИНА ОПШТИНЕ ПЕЋИНЦИ



Председник Скупштине Општине Пећинци:

ПЛАН ДЕТАЉНЕ РЕГУЛАЦИЈЕ  
"РАДНА ЗОНА-ПОТЕС ПРОСИНЕ"  
У К.О ПРХОВО

ПОПРЕЧНИ ПРОФИЛИ УЛИЦА

Р 1: 250

ЛИСТ

6