OSNOVA 0-PLATFORME 1:50

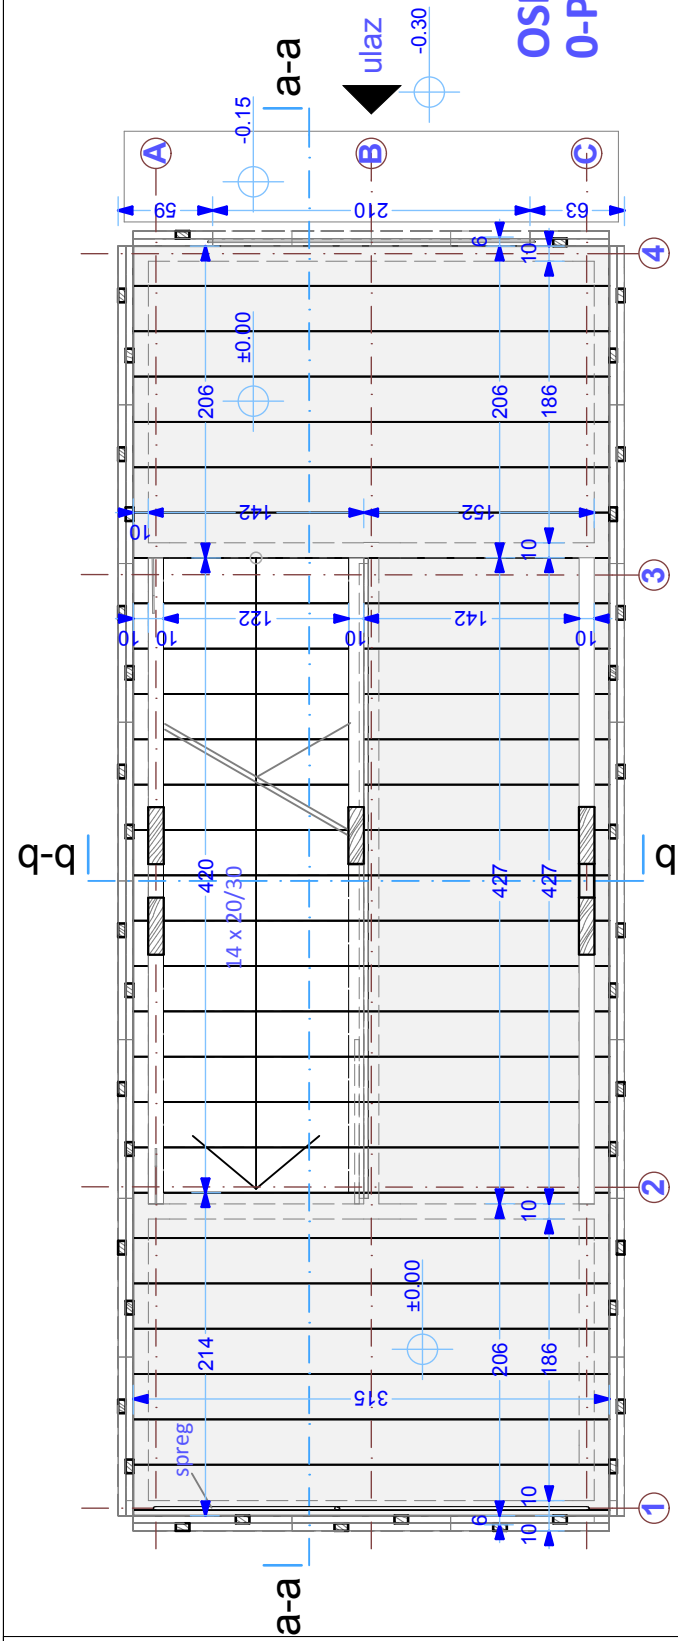
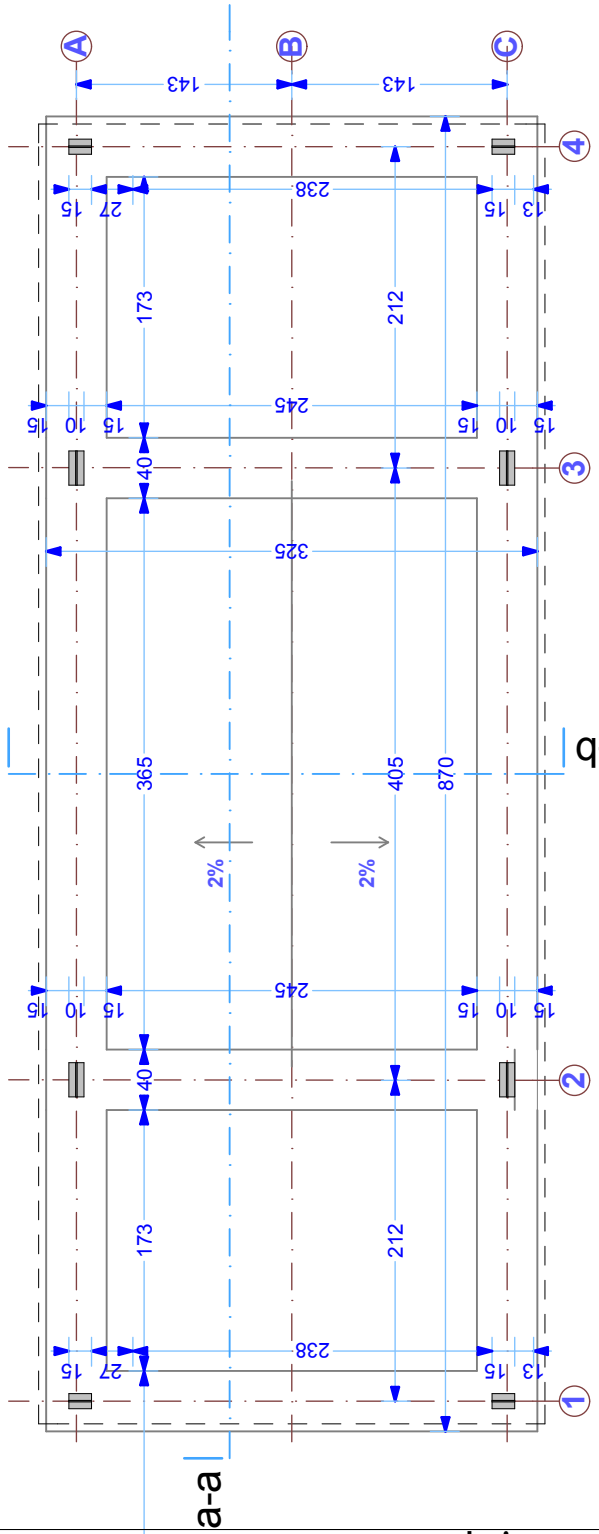
OSNOVA TEMELJA 1:50