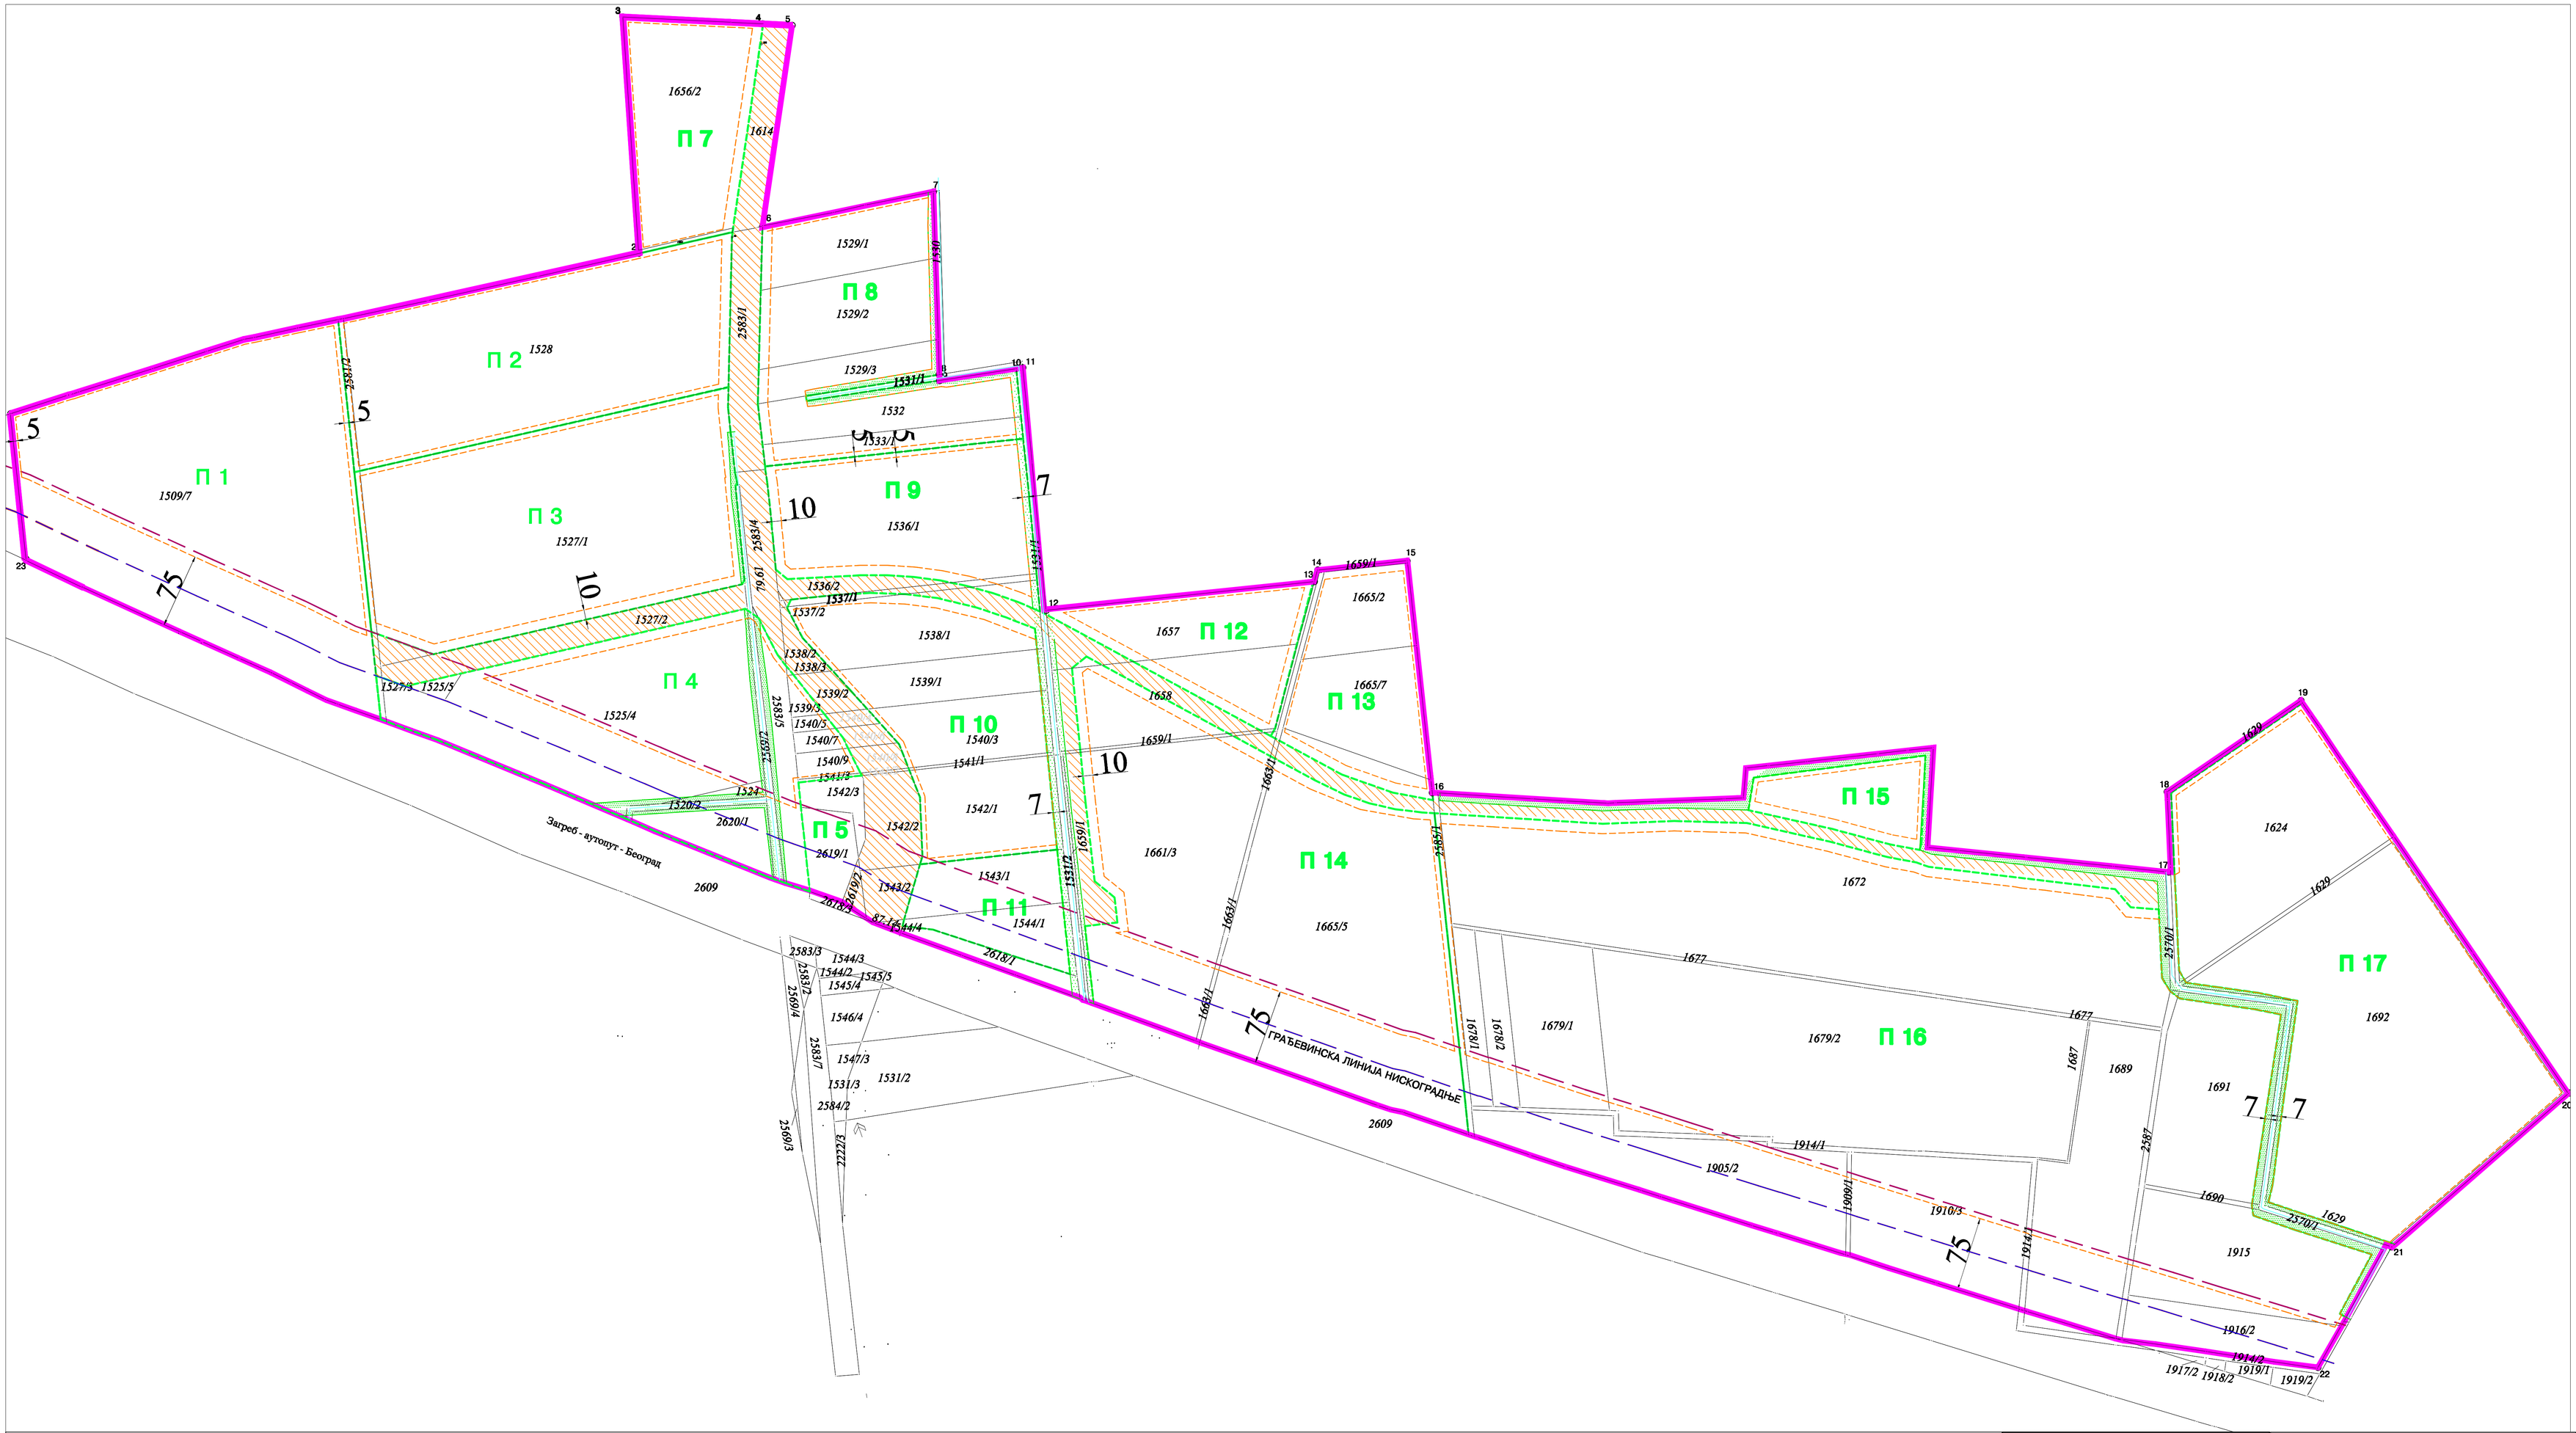

ЛЕГЕНДА:

- ГРАНИЦА ОБУХВАТА ПЛАНА
- ТАЧКЕ ГРАНИЦЕ ОБУХВАТА ПЛАНА
- 1525/4 — ПОСТОЈЕЋЕ ПАРЦЕЛЕ
- РЕГУЛАЦИОНА ЛИНИЈА
- ГРАЂЕВИНСКА ЛИНИЈА
- ПОВРШИНЕ ЈАВНЕ НАМЕНЕ:
- ЗАШТИТНО ЗЕЛЕНИЛО УЗ МЕЛИОРАТИВНЕ КАНАЛЕ
- САОБРАЋАЈНИЦЕ
- МЕЛИОРАТИВНИ КАНАЛИ
- ГРАЂЕВИНСКА ЛИНИЈА НИСКОГРАДЊЕ
- ЗАШТИТНИ ПОЈАС (УЗ ДРЖАВНЕ ПУТЕВЕ 1.РЕДА)
- ПОЈАС КОНТРОЛИСАНЕ ГРАДЊЕ (УЗ ДРЖАВНЕ ПУТЕВЕ 1.РЕДА)
- П-1 — ПРЕДЛОГ ПАРЦЕЛАЦИЈЕ

носилац израде:

ЈАВНО УРБАНИСТИЧКО ПРЕДУЗЕЋЕ "ПЛАН" ПОВЕРЕНИЦА РУМА, 19 ПЕЋИНЦИ
Рума, Улица 27. октобар 7а, тел/факс 022/430-738
www.javnoupreduzece.rs

Носилац израде :
Драган Филиповић, дипл. инж, грађ
одговорни урбаниста

Радни тим :
Биљана Милутиновић, дипл.инж.арх.
Марија Зец, дипл.инж.саобр.
Петар Ђуричић, дипл. инж, ел.
Драган Симић, инж.геод.
Валерија Пејаковић, пом.геод.

Рума, новембар 2013.

СКУПШТИНА ОПШТИНЕ ПЕЋИНЦИ

Председник Скупштине Општине Пећинци:

ПЛАН ДЕТАЉНЕ РЕГУЛАЦИЈЕ "РАДНА ЗОНА-ПОТЕС ПРОСИНЕ" У К.О ПРХОВО

ОДВАЈАЊЕ ПОВРШИНА ЈАВНЕ НАМЕНЕ СА ПРЕДЛОГОМ ПЛАНА ПАРЦЕЛАЦИЈЕ

лист **4**

Р 1: 2500