


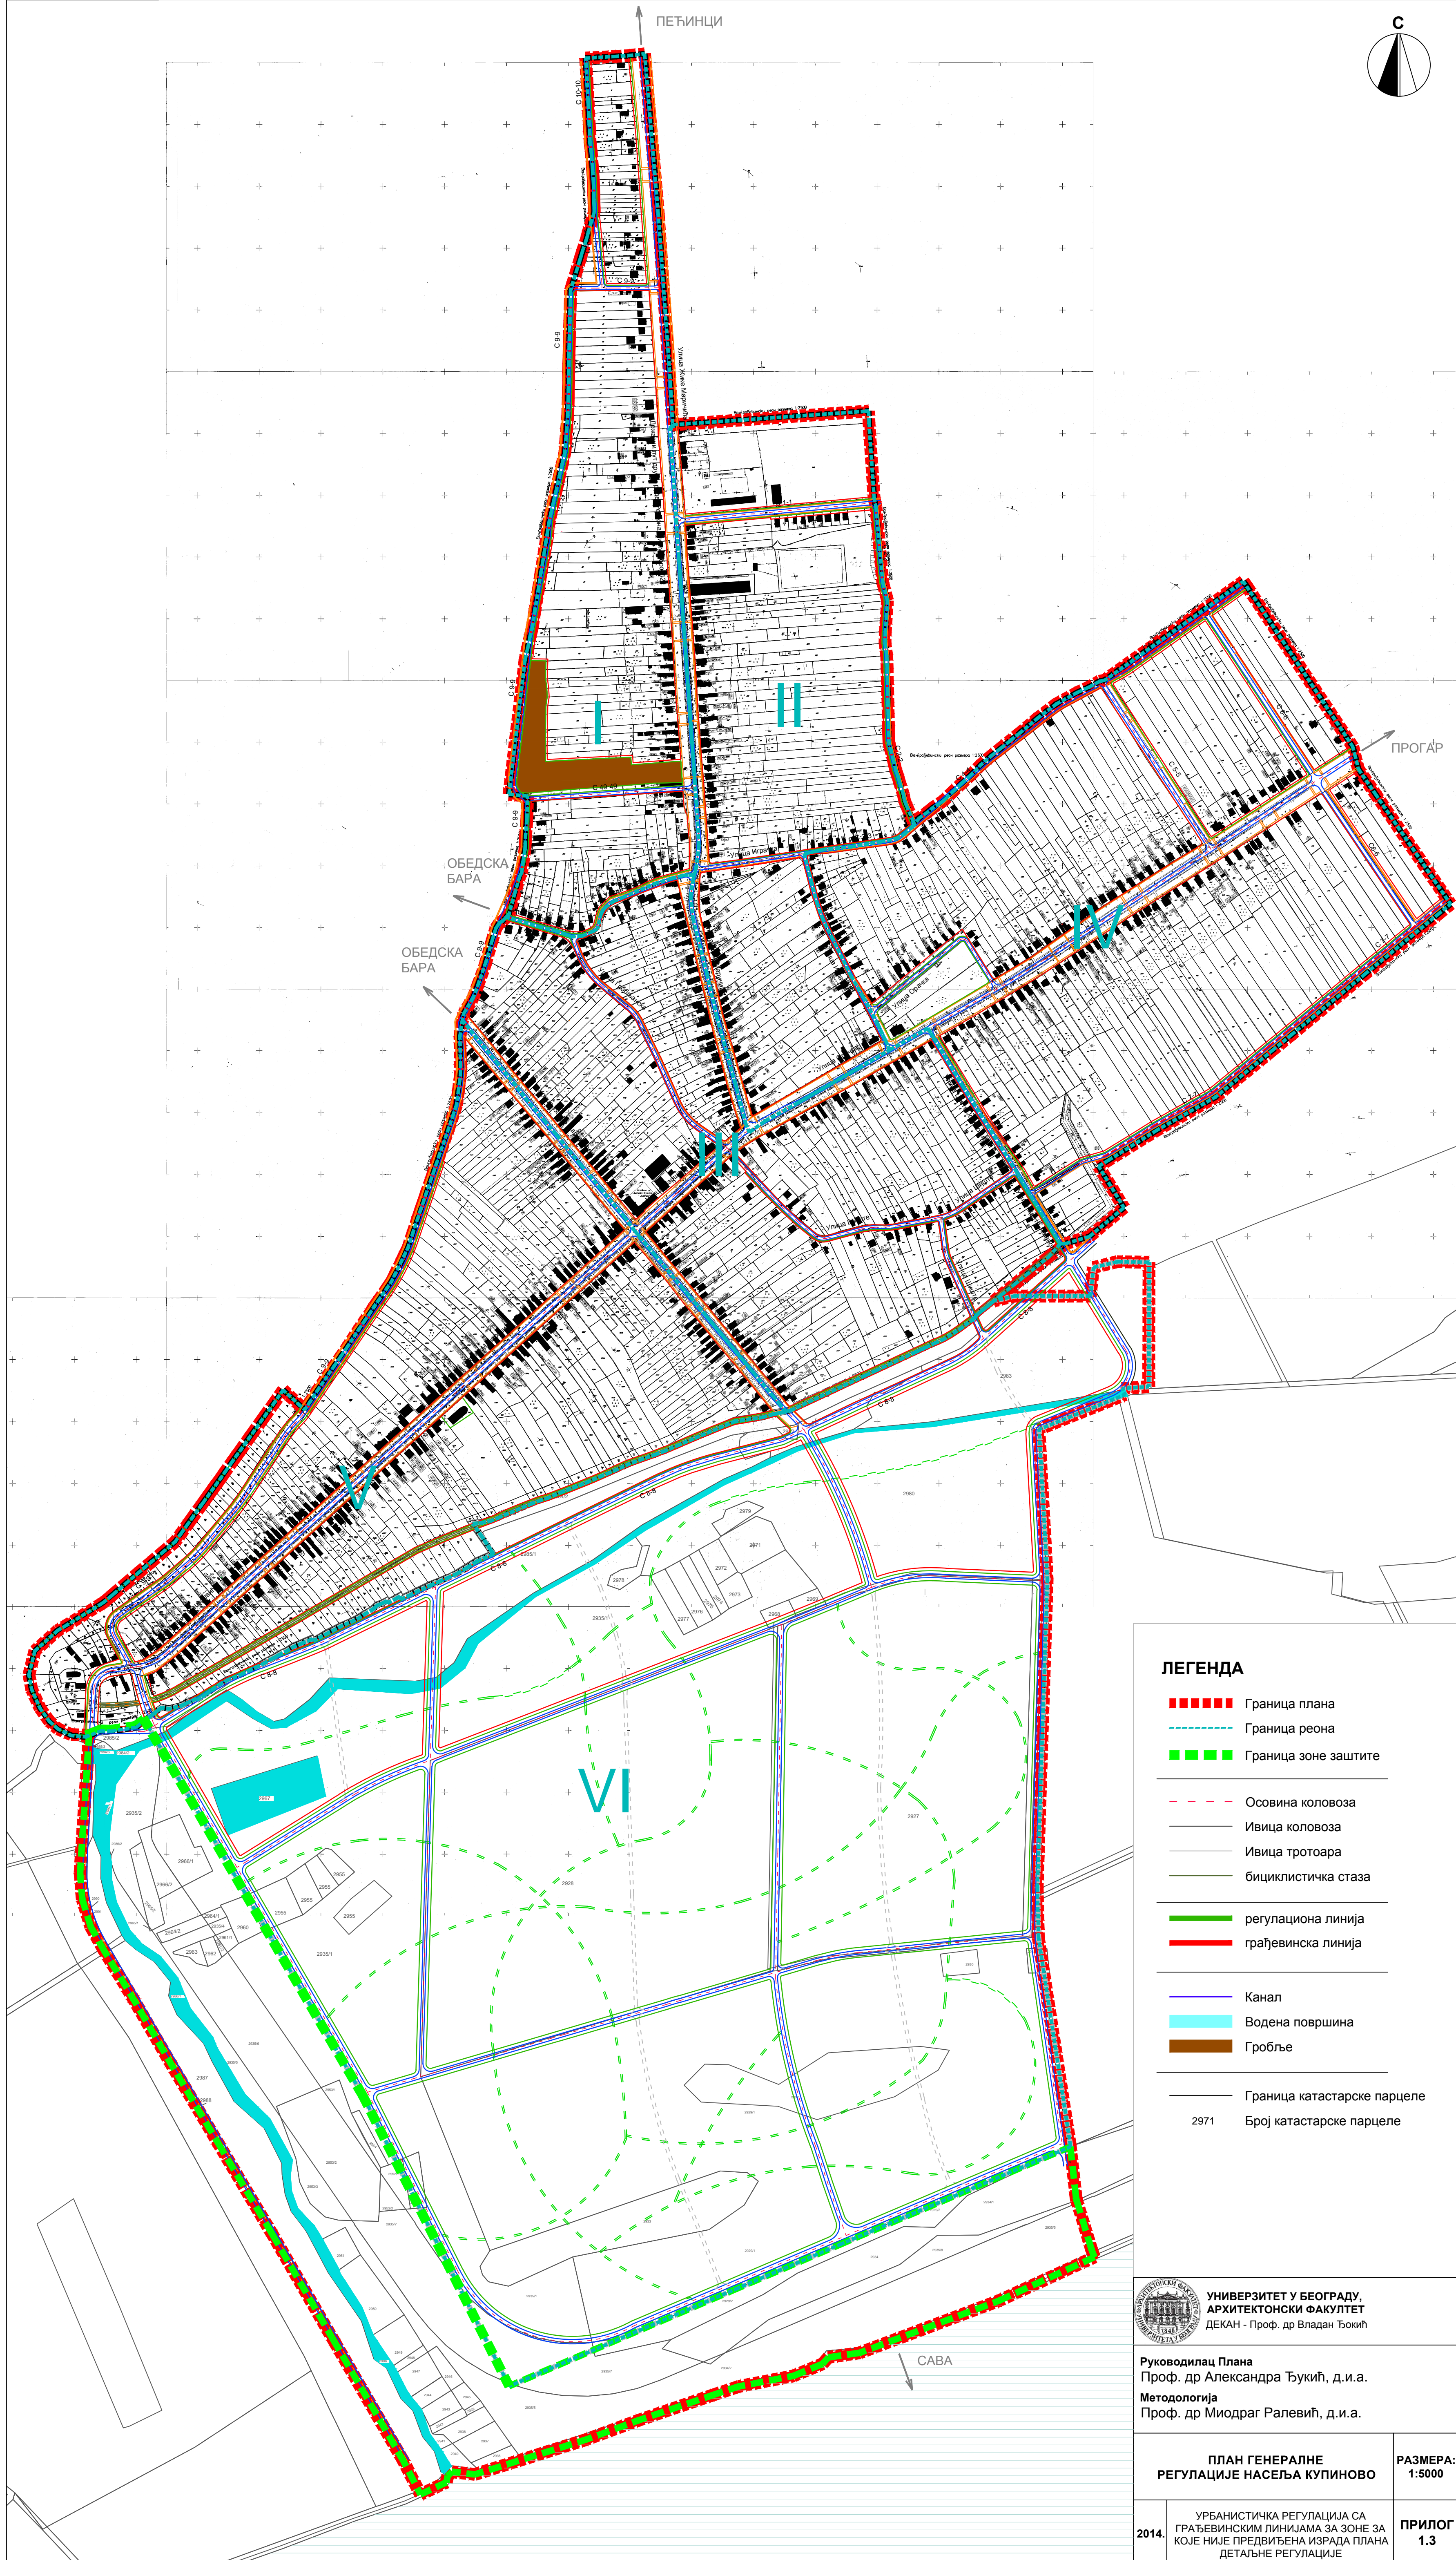

ПЛАН ГЕНЕРАЛНЕ РЕГУЛАЦИЈЕ НАСЕЉА КУПИНОВО

УРБАНИСТИЧКА РЕГУЛАЦИЈА СА ГРАЂЕВИНСКИМ ЛИНИЈАМА ЗА ЗОНЕ ЗА КОЈЕ НИЈЕ ПРЕДВИЂЕНА ИЗРАДА ПЛАНА ДЕТАЉНЕ РЕГУЛАЦИЈЕ



ЛЕГЕНДА

- Граница плана
- Граница реона
- Граница зоне заштите
- Осовина коловоза
- Ивица коловоза
- Ивица тротоара
- бициклистичка стаза
- регулациона линија
- грађевинска линија
- Канал
- Водена површина
- Гробље
- Граница катастарске парцеле
- Број катастарске парцеле

УНИВЕРЗИТЕТ У БЕОГРАДУ,
АРХИТЕКТОНСКИ ФАКУЛТЕТ
ДЕКАН - Проф. др Владан Ђокић

Руководилац Плана
Проф. др Александра Ђукић, д.и.а.
Методологија
Проф. др Миодраг Ралевић, д.и.а.

ПЛАН ГЕНЕРАЛНЕ РЕГУЛАЦИЈЕ НАСЕЉА КУПИНОВО		РАЗМЕРА: 1:5000
2014.	УРБАНИСТИЧКА РЕГУЛАЦИЈА СА ГРАЂЕВИНСКИМ ЛИНИЈАМА ЗА ЗОНЕ ЗА КОЈЕ НИЈЕ ПРЕДВИЂЕНА ИЗРАДА ПЛАНА ДЕТАЉНЕ РЕГУЛАЦИЈЕ	ПРИЛОГ 1.3