


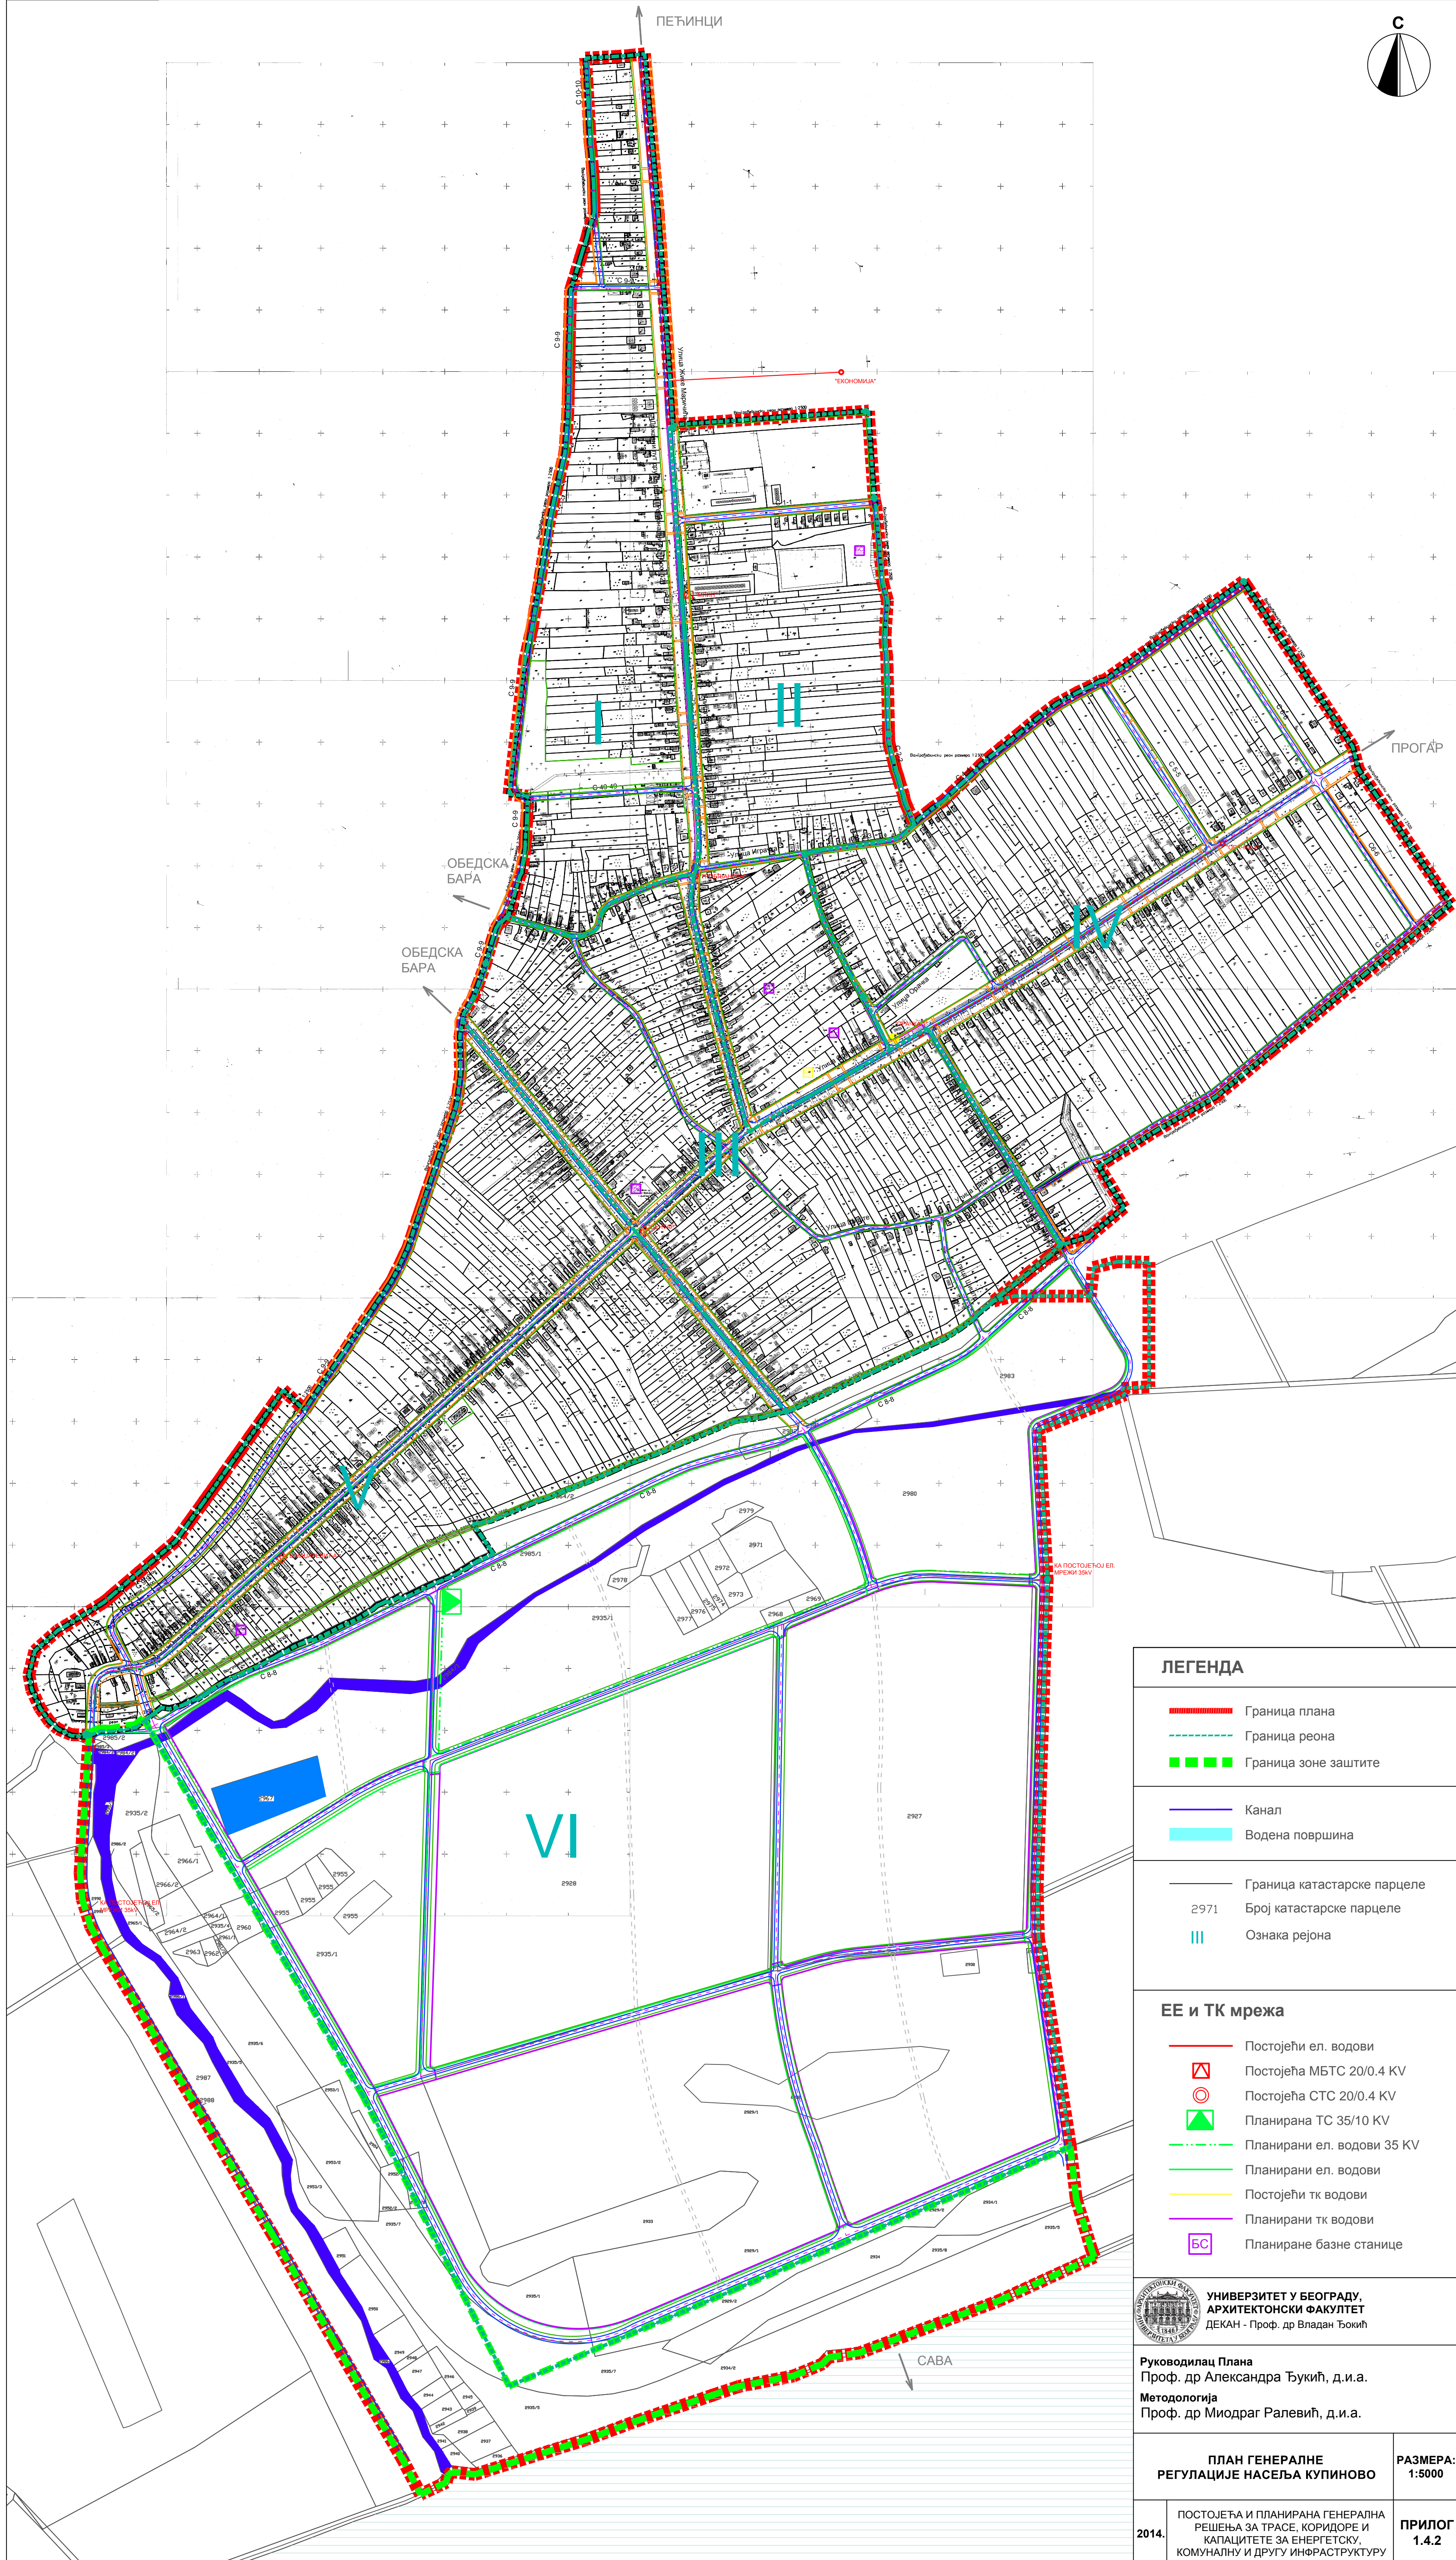

# ПЛАН ГЕНЕРАЛНЕ РЕГУЛАЦИЈЕ НАСЕЉА КУПИНОВО

ПОСТОЈЕЋА И ПЛАНИРАНА ГЕНЕРАЛНА РЕШЕЊА ЗА ТРАСЕ, КОРИДОРЕ И КАПАЦИТЕТЕ ЗА ЕНЕРГЕТСКУ, КОМУНАЛНУ И ДРУГУ ИНФРАСТРУКТУРУ - ЕЕ И ТК



## ЛЕГЕНДА

- Граница плана
- Граница реона
- Граница зоне заштите

- Канал
- Водена површина

- Граница катастарске парцеле
- Број катастарске парцеле
- Ознака рејона

## ЕЕ и ТК мрежа

- Постојећи ел. водови
- Постојећа МБТС 20/0.4 KV
- Постојећа СТС 20/0.4 KV
- Планирана ТС 35/10 KV
- Планирани ел. водови 35 KV
- Планирани ел. водови
- Постојећи тк водови
- Планирани тк водови
- Планиране базне станице



УНИВЕРЗИТЕТ У БЕОГРАДУ,  
АРХИТЕКТОНСКИ ФАКУЛТЕТ  
ДЕКАН - Проф. др Владан Ђокић

Руководилац Плана  
Проф. др Александра Ђукић, д.и.а.  
Методологија  
Проф. др Миодраг Ралевић, д.и.а.

ПЛАН ГЕНЕРАЛНЕ  
РЕГУЛАЦИЈЕ НАСЕЉА КУПИНОВО

РАЗМЕРА:  
1:5000

2014. ПОСТОЈЕЋА И ПЛАНИРАНА ГЕНЕРАЛНА РЕШЕЊА ЗА ТРАСЕ, КОРИДОРЕ И КАПАЦИТЕТЕ ЗА ЕНЕРГЕТСКУ, КОМУНАЛНУ И ДРУГУ ИНФРАСТРУКТУРУ

ПРИЛОГ  
1.4.2