


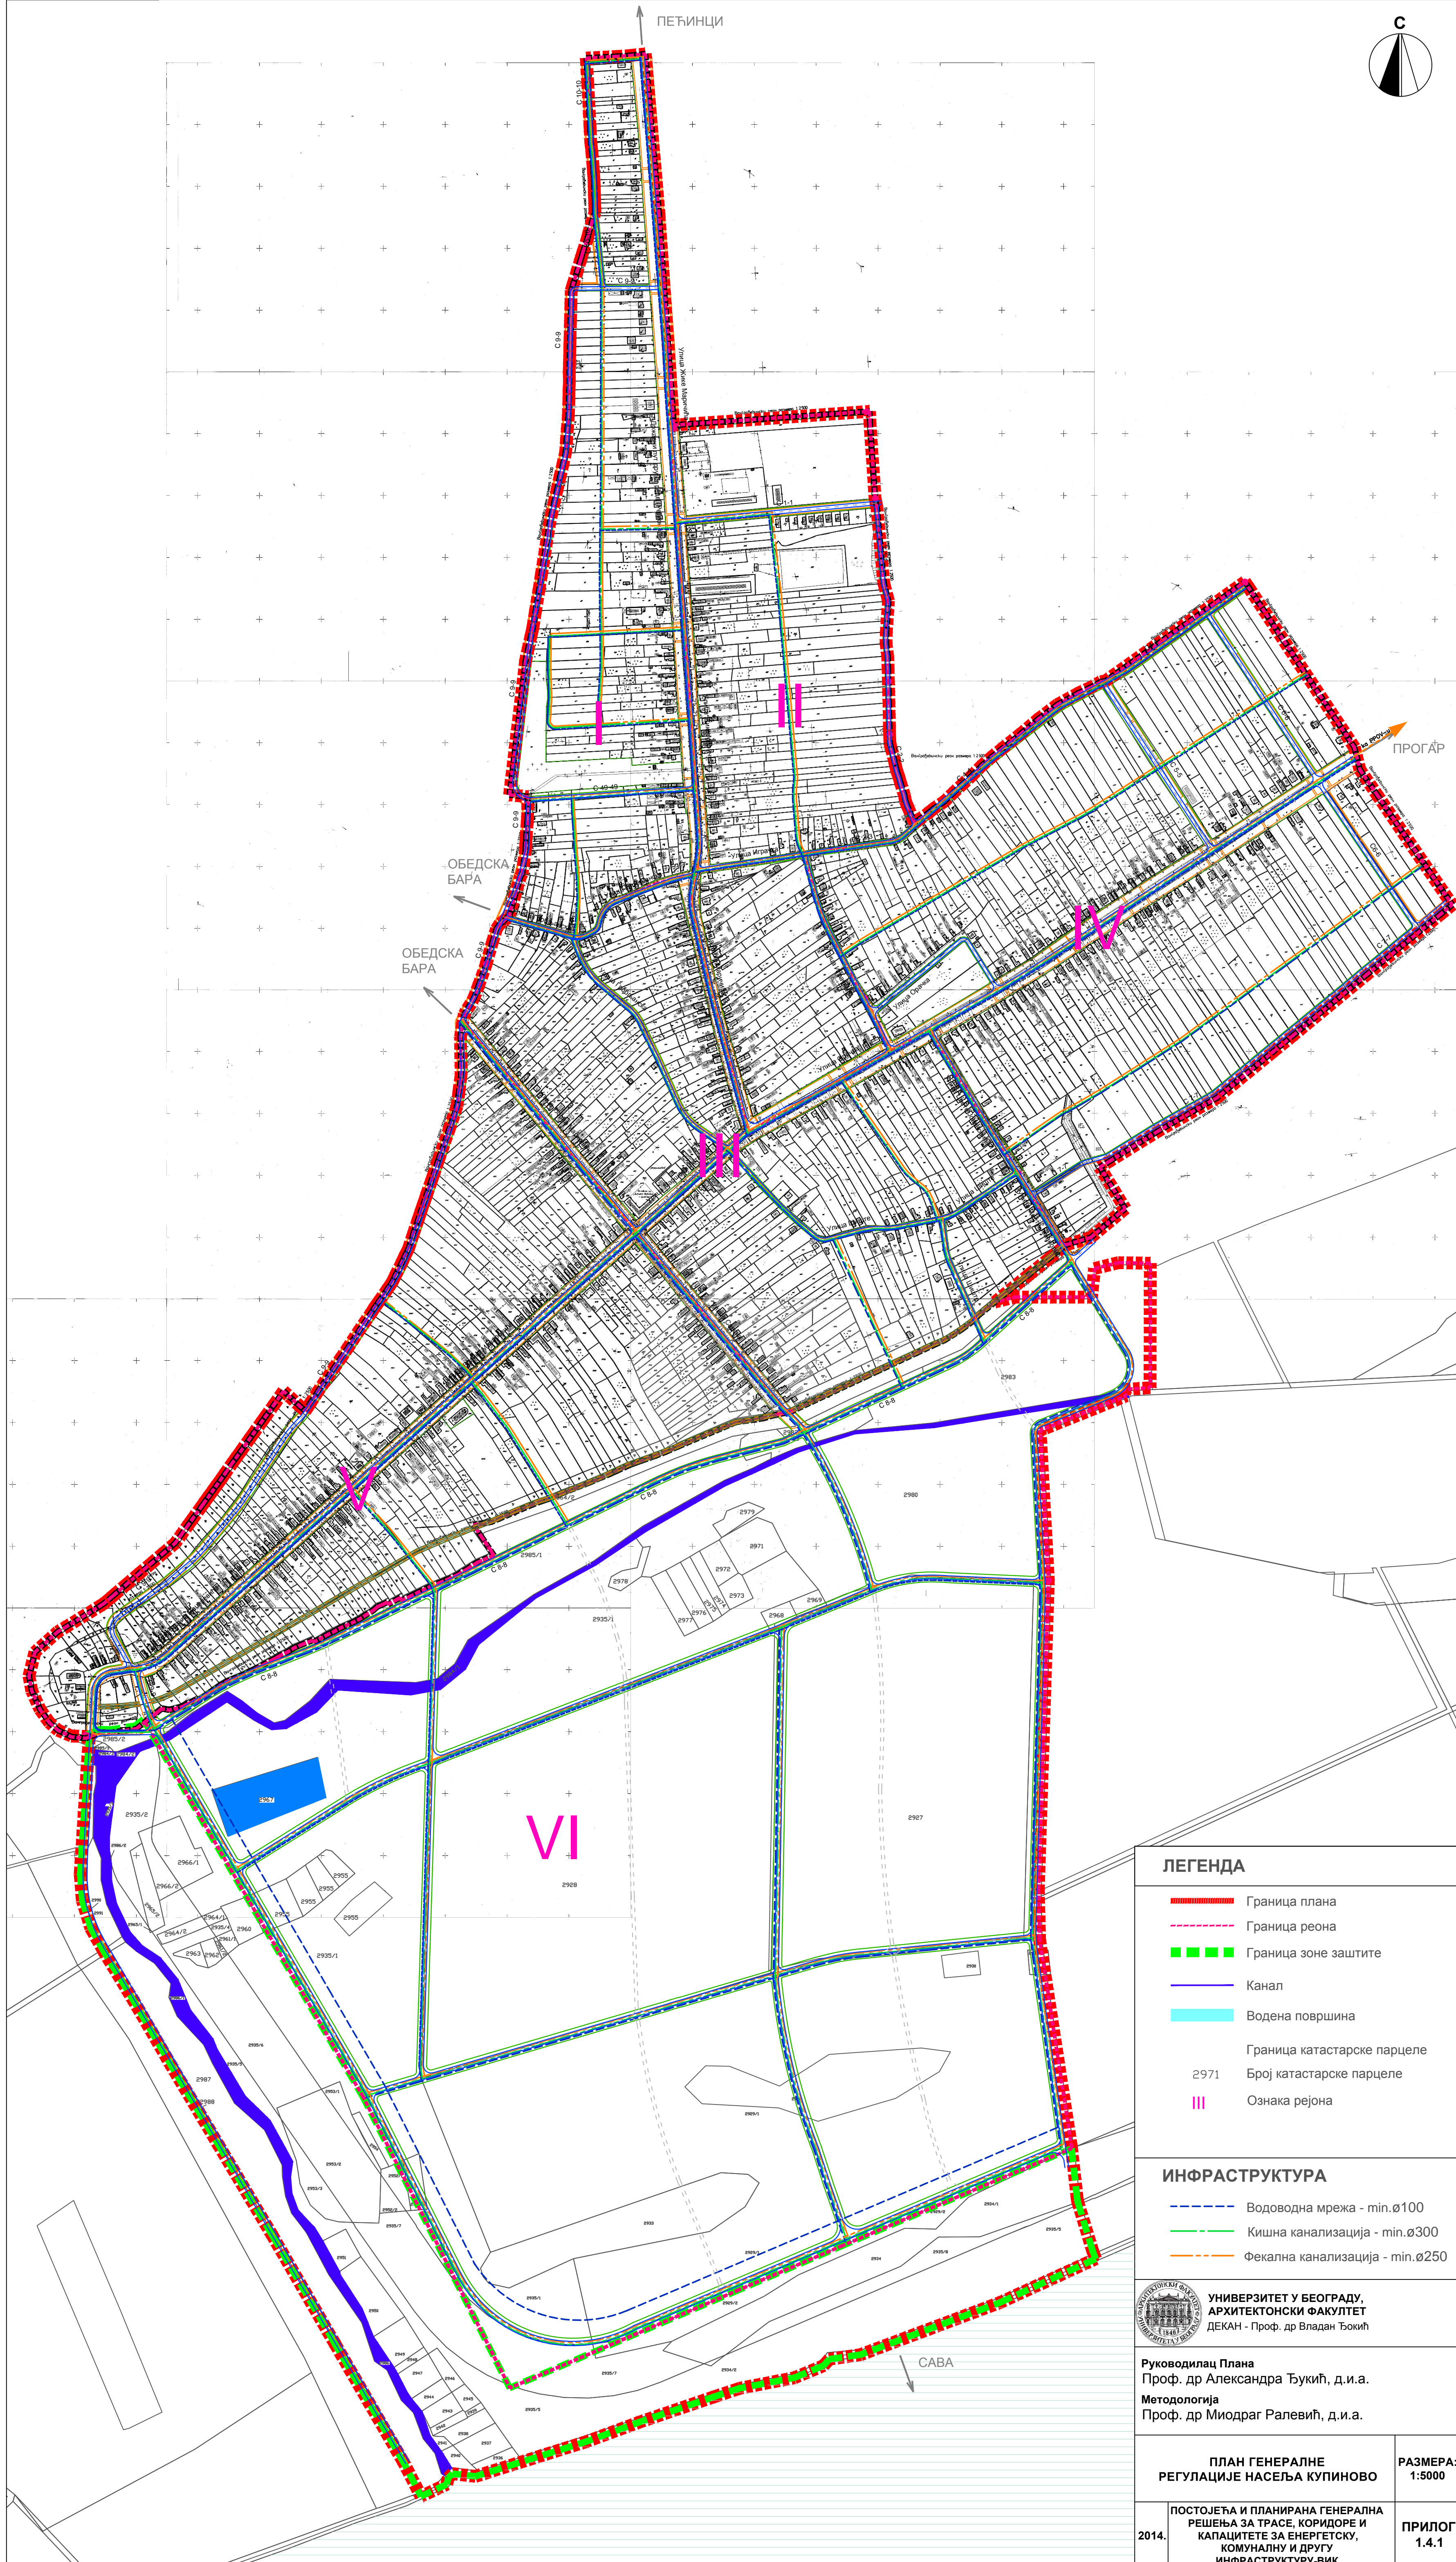

# ПЛАН ГЕНЕРАЛНЕ РЕГУЛАЦИЈЕ НАСЕЉА КУПИНОВО

ПОСТОЈЕЋА И ПЛАНИРАНА ГЕНЕРАЛНА РЕШЕЊА ЗА ТРАСЕ, КОРИДОРЕ И КАПАЦИТЕТЕ ЗА ЕНЕРГЕТСКУ, КОМУНАЛНУ И ДРУГУ ИНФРАСТРУКТУРУ - ВИК



<b>ЛЕГЕНДА</b>	
	Граница плана
	Граница реона
	Граница зоне заштите
	Канал
	Водена површина
	Граница катастарске парцеле
2971	Број катастарске парцеле
	Ознака реона
<b>ИНФРАСТРУКТУРА</b>	
	Водоводна мрежа - min. $\varnothing$ 100
	Кишна канализација - min. $\varnothing$ 300
	Фекална канализација - min. $\varnothing$ 250
УНИВЕРЗИТЕТ У БЕОГРАДУ, АРХИТЕКТОНСКИ ФАКУЛТЕТ ДЕКАН - Проф. др Владан Ђокић	
Руководилац Плана Проф. др Александра Ђукић, д.и.а. Методологија Проф. др Миодраг Ралевић, д.и.а.	
ПЛАН ГЕНЕРАЛНЕ РЕГУЛАЦИЈЕ НАСЕЉА КУПИНОВО	
2014.	РАЗМЕРА: 1:5000
ПОСТОЈЕЋА И ПЛАНИРАНА ГЕНЕРАЛНА РЕШЕЊА ЗА ТРАСЕ, КОРИДОРЕ И КАПАЦИТЕТЕ ЗА ЕНЕРГЕТСКУ, КОМУНАЛНУ И ДРУГУ ИНФРАСТРУКТУРУ-ВИК	
	ПРИЛОГ 1.4.1