



ПЛАН ГЕНЕРАЛНЕ РЕГУЛАЦИЈЕ НАСЕЉА СУБОТИШТЕ И ПРИВРЕДНО-РАДНИХ ЗОНА У КО СУБОТИШТЕ
СЕВЕРНА ПРИВРЕДНО-РАДНА ЗОНА
 ПРИЛОГ 7.1 - План мреже и објекта инфраструктуре

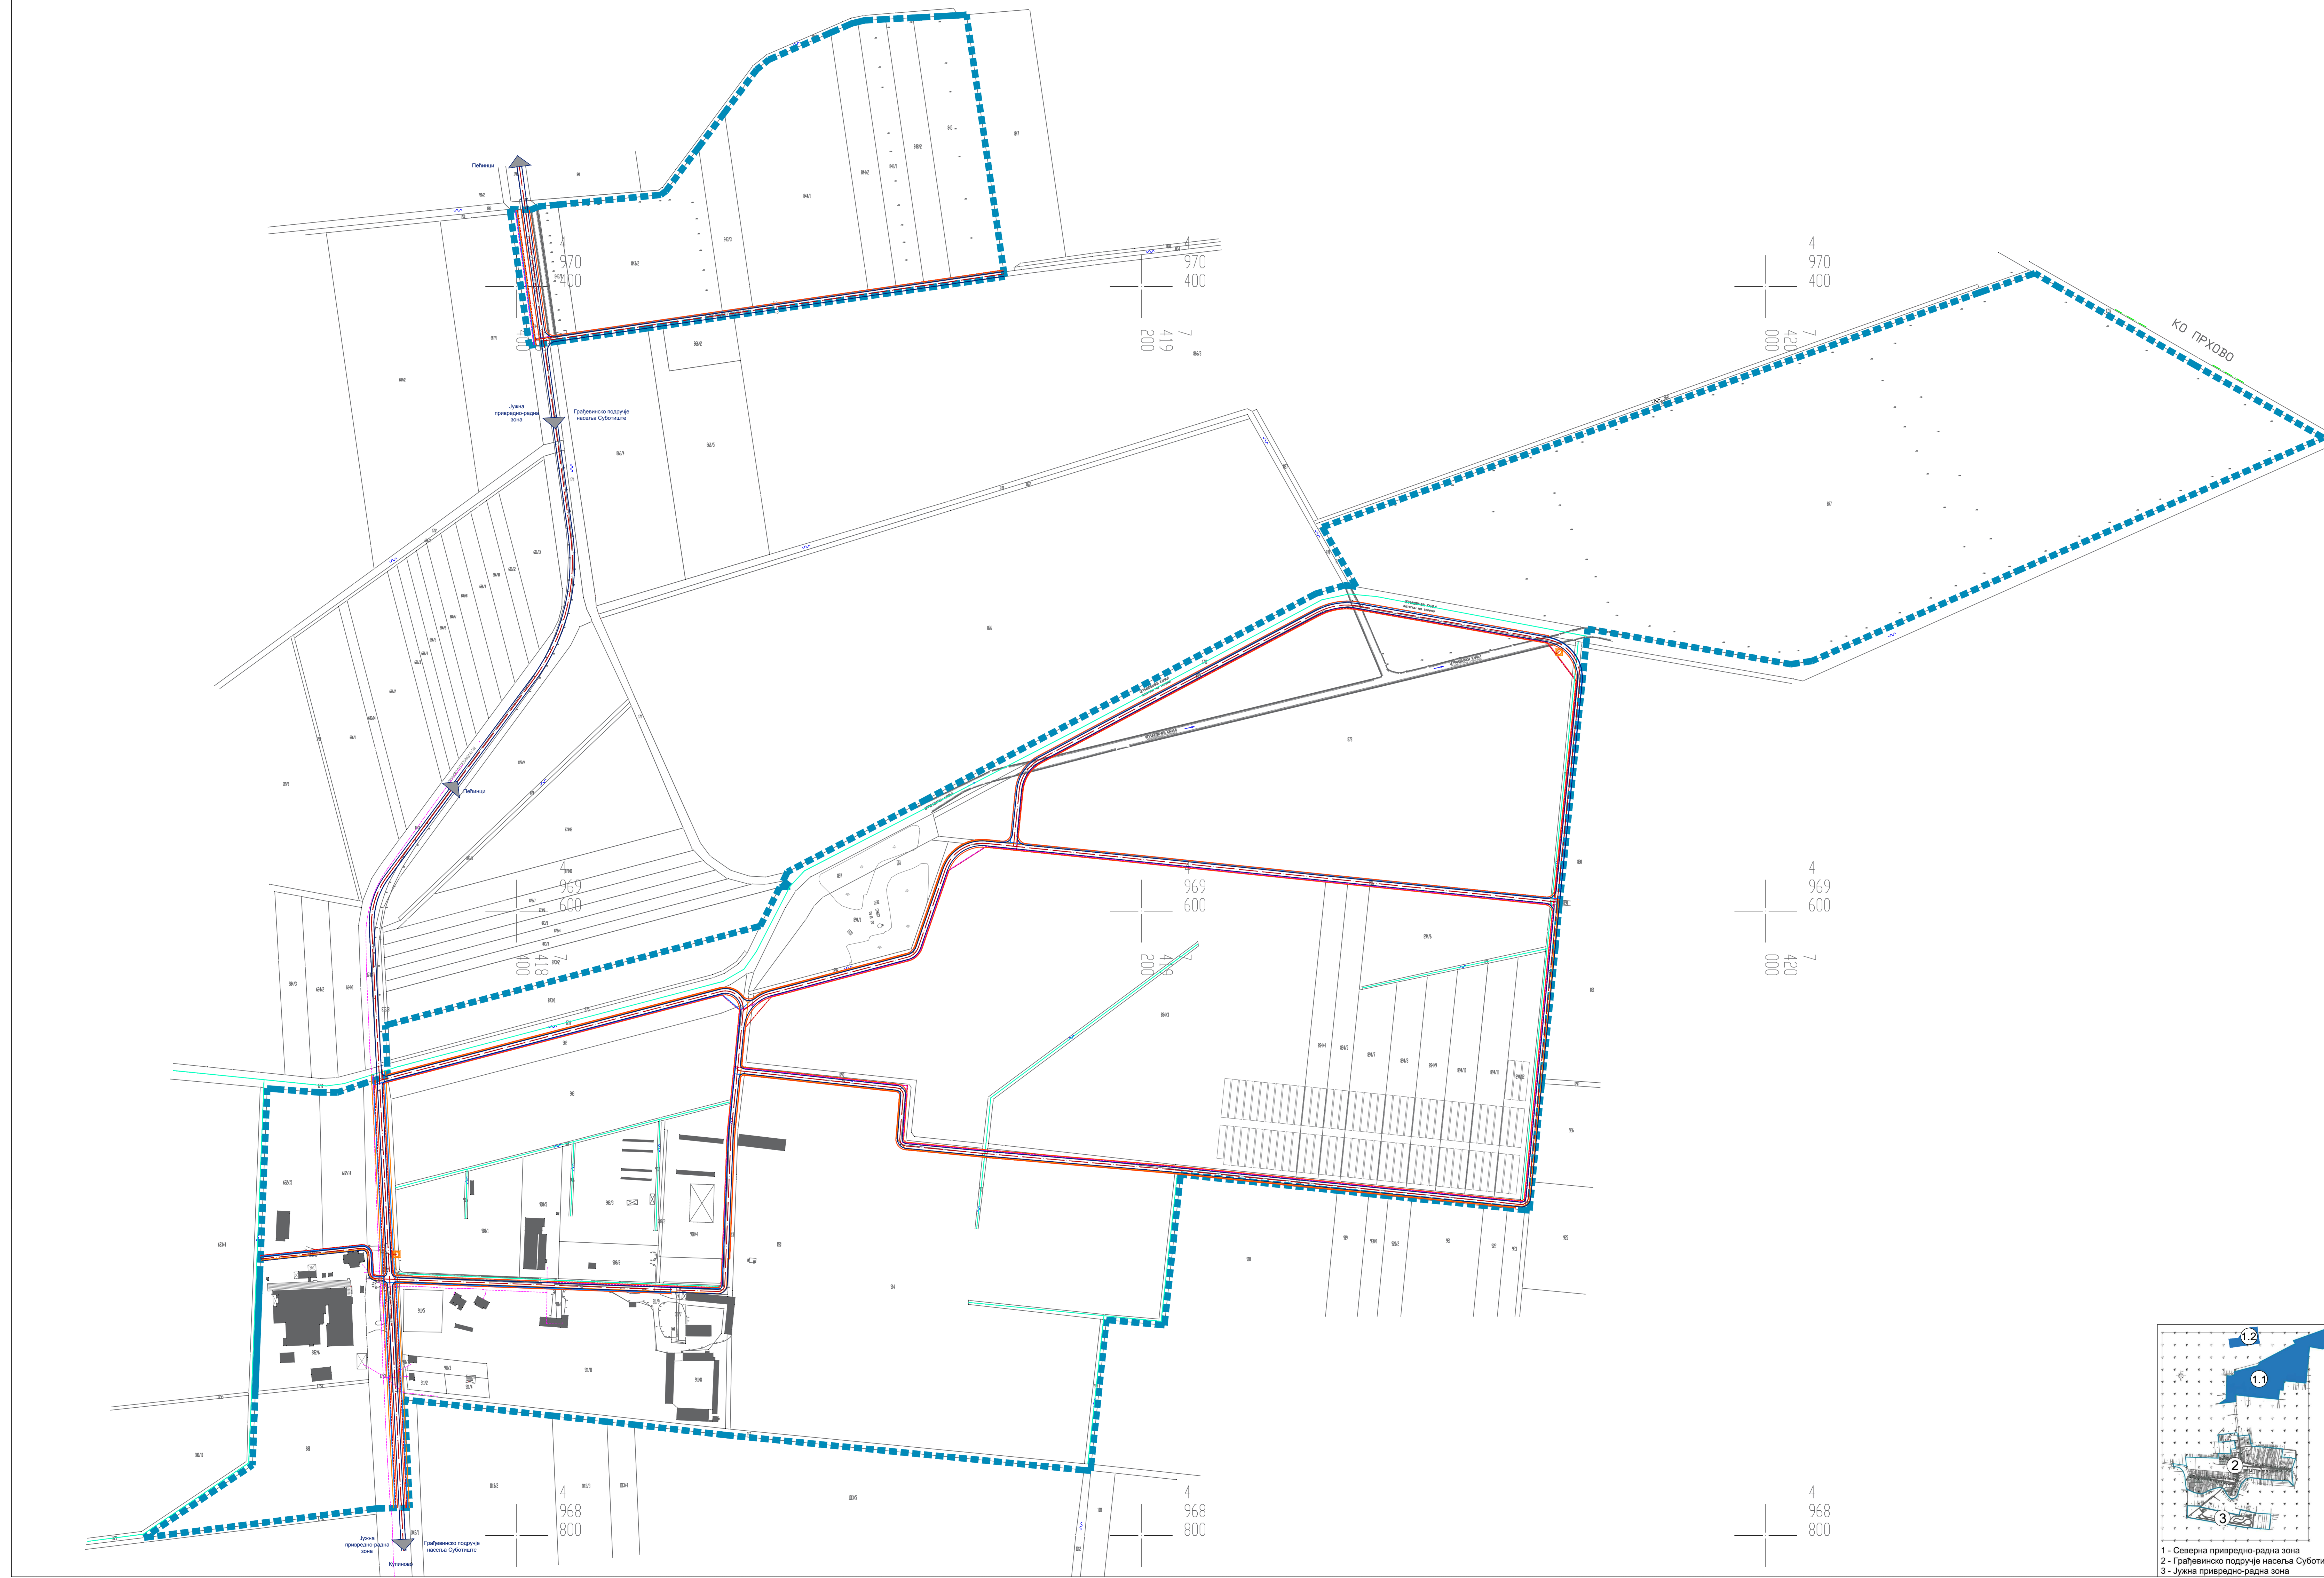

ЛЕГЕНДА

- Граница катастарске парцеле
- Стара катастарске парцеле
- Граница обухвата Плана
- Слободна парцела
- Улица коловоз
- Улица тротоара
- Оса саобраћајнице
- Температурна мрежа
- Историјска траса ЕКМ (вадрна и оптички кабл)
- Планирана траса телекомуникационе мреже
- Подводна мрежа
- Канал
- Планирана коловозна мрежа
- Канализациона мрежа
- Историјска инверзиона канапа
- Канализациона мрежа
- Електромеретина
- Планирана вод 20/0.4KV
- Планирана стубна трансформација

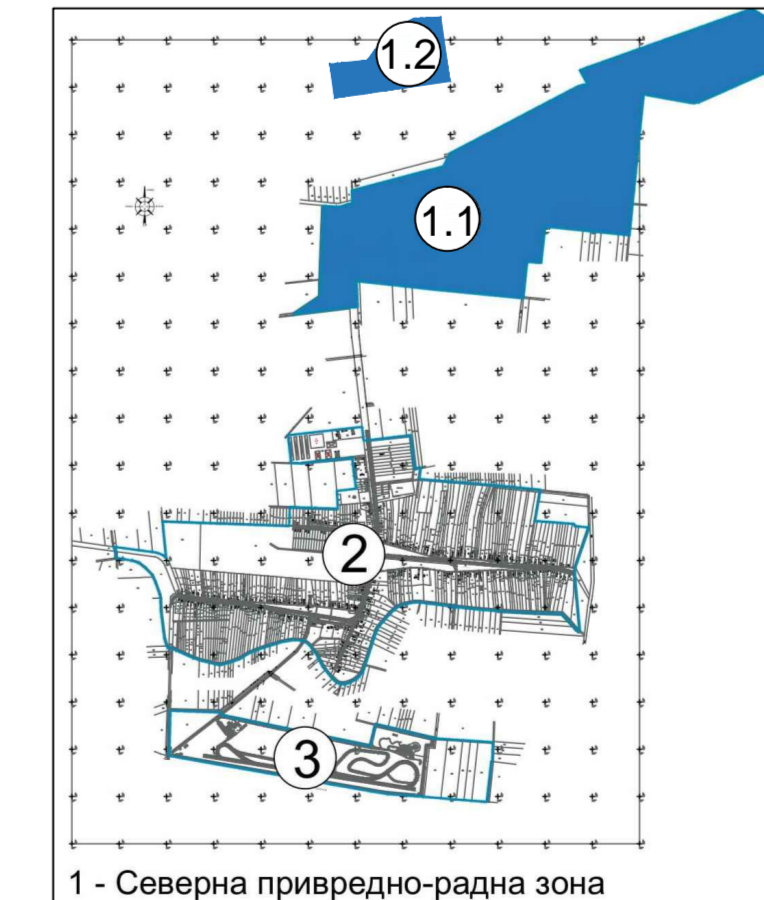

ПЛАН ГЕНЕРАЛНЕ РЕГУЛАЦИЈЕ насеља Суботиште и привредно-радних зона у КО Суботиште	
СЕВЕРНА ПРИВРЕДНО-РАДНА ЗОНА	
Населено место	Слободанска Бачка бр. 22410 Пеšинци
Област	Општина Пеšинци
Област	Упостројено Д.О.О. Дубљанска 10, 11000 Београд
Одговорни урбаниста	проф. др Милош Раковић, д.и.н. бр. лиценце 200, 072, 04
Градњава преглед	7.1
План мреже и објекта инфраструктуре	
Размер	1 : 2.500
Датум	2019. година

1 - Северна привредно-радна зона
 2 - Грађевинско подручје насеља Суботиште
 3 - Јужна привредно-радна зона