
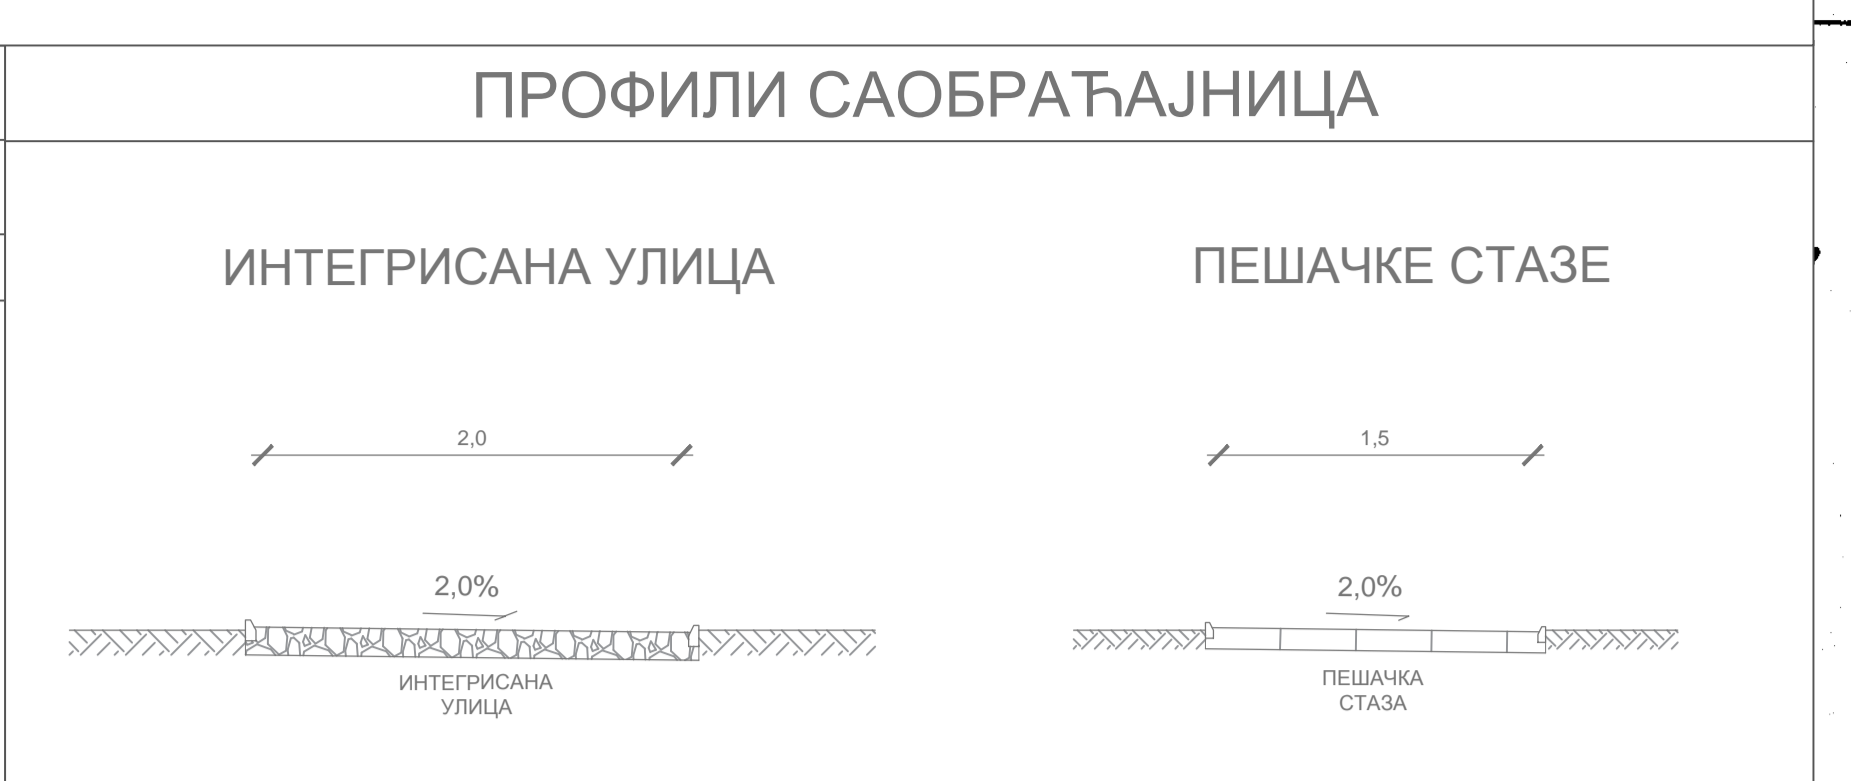


АНАЛИТИЧКО-ГЕОДЕТСКЕ ТАЧКЕ					
АНАЛИТИЧКО-ГЕОДЕТСКЕ ТАЧКЕ ПЕШАЧКИХ СТАЗА		ПРОФИЛИ САОБРАЋАЈНИЦА			
x	y	x	y		
1	7423912.3119	4950836.7821	68	7423823.0912	4950896.1672
2	7423917.9965	4950810.6652	69	7423830.7008	4950900.0343
3	7423921.2566	4950800.6562	70	7423878.0561	4950916.3164
4	7423929.7246	4950774.6577	71	7423882.129	4950916.9247
5	7423899.712	4950767.7629	72	7423885.565	4950917.438
6	7423870.1221	4950760.9549	73	7423891.0914	4950918.2634
7	7423860.9197	4950792.9527	74	7423962.4319	4950928.9192
8	7423854.6795	4950814.4883	75	7423980.0332	4950925.89
9	7423851.3022	4950824.8176	76	7423992.3756	4950912.9809
10	7423871.2127	4950851.1089	77	7424009.0102	4950876.034
11	7423897.3117	4950864.5055	78	7424017.1072	4950861.0235
12	7423895.3033	4950871.7092	79	7424018.1404	4950858.8528
13	7423904.9359	4950874.3949	80	7424025.5172	4950843.3552
14	7423902.2736	4950867.0528	81	7424035.8565	4950821.6338
15	7423907.4621	4950865.3342	82	7424042.1247	4950811.453
16	7423926.2748	4950859.114	83	7424044.5862	4950806.337
17	7423844.0638	4950865.085	84	7424045.007	4950800.9561
18	7423966.0107	4950883.1341	85	7424045.2931	4950788.8009
19	7423977.4791	4950879.602	86	7424039.5712	4950778.053
20	7423965.1316	4950872.1565	87	7424033.1479	4950770.4961
21	7423971.8358	4950870.0918	88	7424024.6163	4950746.3061
22	7423978.1047	4950844.0699	89	7423974.3689	4950707.3606
23	7423977.2865	4950843.4716	90	7423954.2546	4950699.1334
24	7423971.1641	4950838.9949	91	7423893.5471	4950674.3027
25	7423972.2638	4950821.5458	92	7423887.4602	4950671.8131
26	7423973.307	4950804.7551	93	7423886.6582	4950671.485
27	7423973.3509	4950804.6971	94	7423884.34	4950670.5368
28	7423979.7718	4950796.209	95	7423825.0665	4950680.1674
29	7424012.2227	4950769.8256	96	7423783.0424	4950723.0881
30	7424008.3438	4950756.7447	97	7423771.7084	4950725.5439
31	7423981.7427	4950793.6035	98	7423777.1424	4950735.8802
32	7423994.5389	4950783.236	99	7423770.3781	4950755.1322
33	7424001.6682	4950771.7252	100	7423765.6688	4950775.931
34	7423998.8418	4950762.1937	101	7423765.3375	4950777.5217
35	7423963.0438	4950758.1317	102	7423881.4295	4950553.7988
36	7423960.8659	4950757.9747	103	7423855.3399	4950619.2251
37	7423960.9763	4950757.4415	104	7423855.0682	4950615.5439
38	7423962.3559	4950750.4192	105	7423854.4374	4950620.2841
39	7423952.5448	4950748.4845	106	7423803.3328	4950662.7388
40	7423957.4743	4950757.7303	107	7423711.582	4950671.3423
41	7423957.2458	4950757.7138	108	7423705.6969	4950659.9654
42	7423951.2339	4950755.7414	109	7423695.0385	4950665.4789
43	7423905.8999	4950740.8679	110	7423705.1417	4950671.9462
44	7423881.3913	4950731.8987	111	7423700.9236	4950676.8556
45	7423882.6199	4950723.8356	112	7423640.0378	4950747.7214
46	7423877.4937	4950723.0546	113	7423621.6652	4950769.1055
47	7423872.734	4950722.3294	114	7423423.9247	4950830.7767
48	7423876.2044	4950729.6834	115	7423348.2663	4950878.5375
49	7423871.522	4950730.2838	116	7423597.8196	4950887.5002
50	7423829.9188	4950735.619	117	7423585.5966	4950891.9775
51	7423819.1365	4950754.1147	118	7423589.724	4950905.2454
52	7423811.7762	4950751.1724	119	7423596.4341	4950894.379
53	7423809.3113	4950757.3459	120	7423601.8074	4950898.8192
54	7423808.068	4950760.4595	121	7423727.8	4951002.932
55	7423816.9957	4950757.7828	122	7423728.0187	4951003.1127
56	7423816.1485	4950759.2358	123	7423726.6802	4951015.7944
57	7423815.9428	4950763.6037	124	7423738.635	4951016.8352
58	7423814.9133	4950765.462	125	7423739.7408	4951004.1332
59	7423814.1232	4950802.2396	126	7423843.0002	4951013.1231
60	7423820.1962	4950820.6554	127	7423843.2222	4951013.0462
61	7423813.8607	4950826.0638	128	7423996.7998	4951126.4105
62	7423820.3533	4950833.6695	129	7424092.1756	4951243.4902
63	7423821.8877	4950825.7846	130	7423855.2411	4951008.8803
64	7423826.8974	4950828.2538	131	7423985.1138	4950963.8656
65	7423788.7571	4950833.2178	132	7424138.2695	4951006.1289
66	7423799.3114	4950879.9104	133	7424253.8445	4951112.7456
67	7423810.6615	4950888.8284			

АНАЛИТИЧКО ГЕОДЕТСКЕ ТАЧКЕ ИНТЕГРИСАНЕ УЛИЦЕ		
x	y	
1	7424271.7251	4951096.5159
2	7424233.633	4951064.0194
3	7424152.6865	4950995.4632
4	7424151.5086	4950994.5467
5	7424150.2589	4950993.731
6	7424081.9302	4950953.0656
7	7424080.7292	4950952.2642
8	7424079.6171	4950951.3433
9	7424050.8968	4950924.9499
10	7424048.2111	4950921.6794
11	7424046.6637	4950917.918
12	7424040.4242	4950892.909
13	7424040.0138	4950889.929
14	7424040.2494	4950886.9302
15	7424043.1435	4950871.5551
16	7424043.562	4950869.8967
17	7424044.1811	4950868.2983
18	7424050.8968	4950853.7493
19	7424056.5034	4950841.6032
20	7424056.7409	4950841.2374
21	7424055.8996	4950840.8793
22	7424068.9636	4950824.2
23	7424070.0056	4950822.916
24	7424071.1917	4950821.7638
25	7424080.3283	4950813.8821
26	7424081.6347	4950812.8827
27	7424083.0494	4950812.0434
28	7424100.0267	4950803.2765
29	7424101.1374	4950802.7631
30	7424102.2887	4950802.3487
31	7424125.0118	4950795.2744
32	7424025.5172	4950843.3552
33	7423972.2638	4950821.5458
34	7423921.2566	4950800.6562

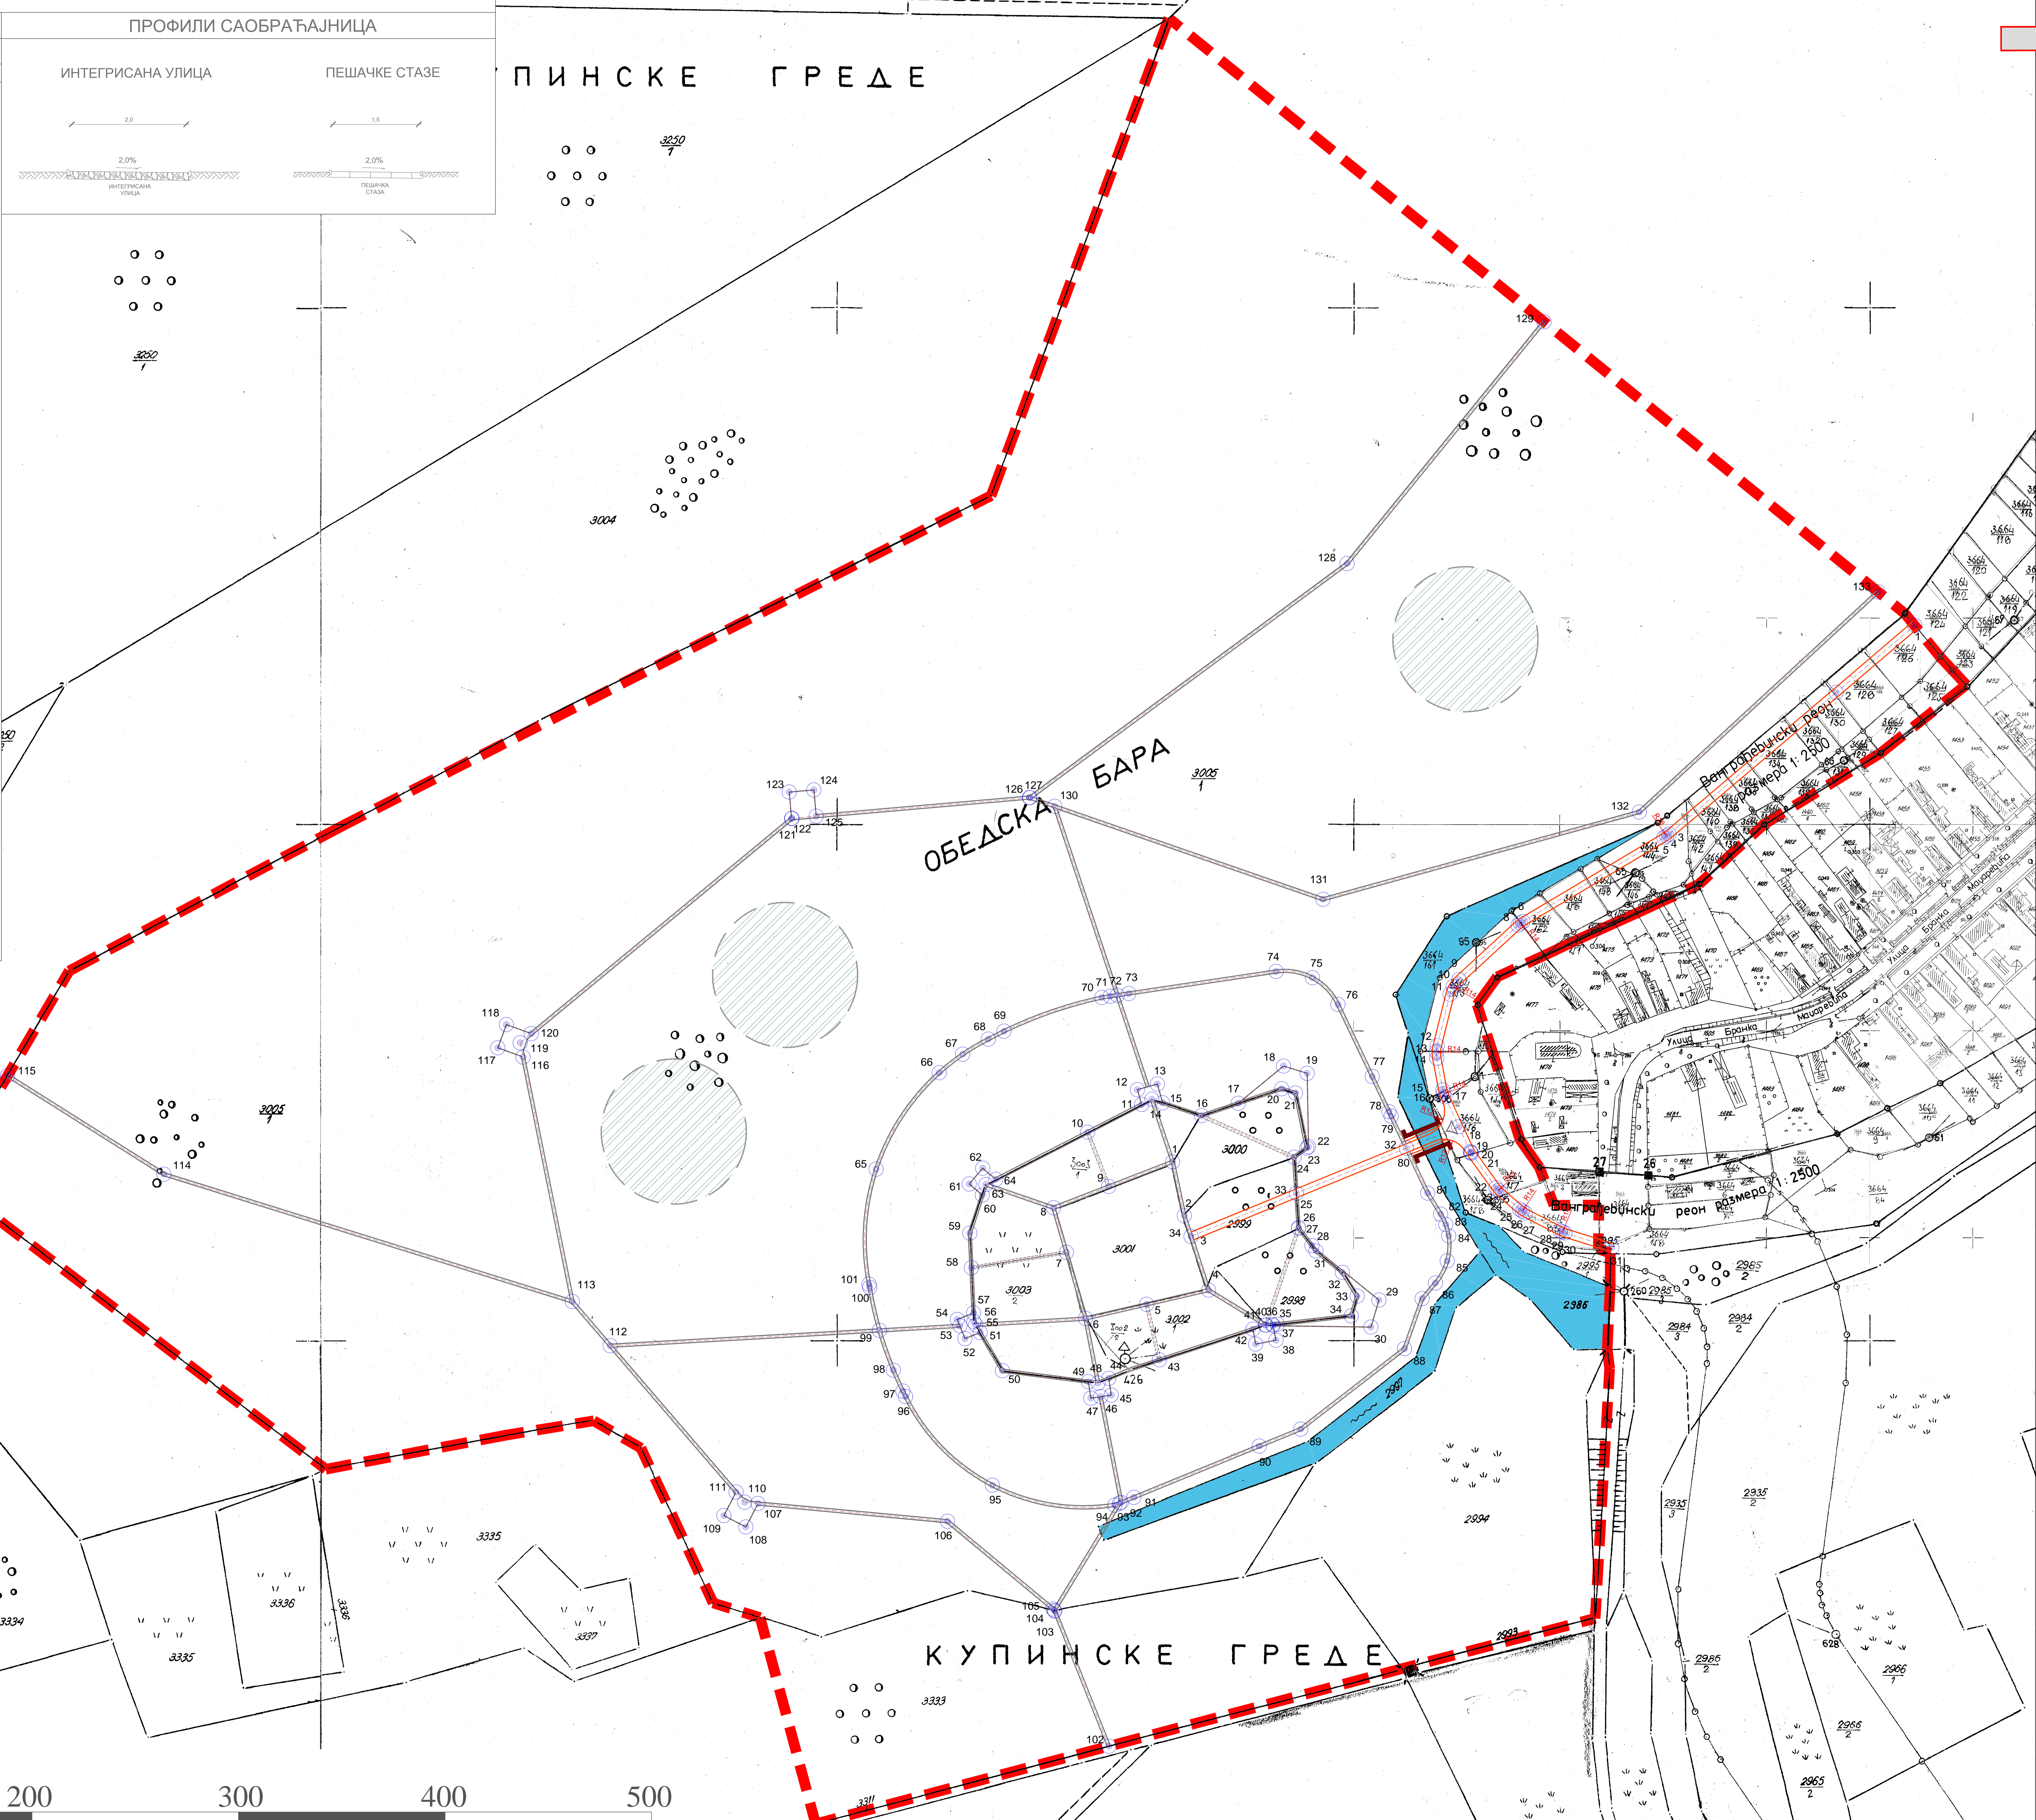

ЛЕГЕНДА

- Граница обухвата Плана
- Граница катастарске парцеле
- Број катастарске парцеле
- Ивица интегрисане улице
- Ивица пешачке стазе
- Осовина интегрисане улице и пешачке стазе
- Аналитичко-геодетски елемент
- Радијус саобраћајнице
- Водно земљиште
- Мост
- "Острво птица" шири зона обухвата

ПЛАН ДЕТАЉНЕ РЕГУЛАЦИЈЕ АРХЕОЛОШКОГ ЛОКАЛИТЕТА "ТВРЂАВА КУПНИК"

Наручилац плана	Општина Пејинци
Обрађивач плана	"Урбополис" д.о.о. Привредно друштво за просторно планирање Шуматовачка 8, Београд
Руководилац плана одговорни урбаниста	Миодраг Ралевић д.и.а. бр. лиценце 20057204
Графички прилог	6.2 САОБРАЋАЈНО РЕШЕЊЕ СА АНАЛИТИЧКО-ГЕОДЕТСКИМ ЕЛЕМЕНТИМА
Размера:	1 : 1000
Датум:	новембар 2016. год.